


DETALII DE EXECUȚIE

EVO CERAMIC 44 LM

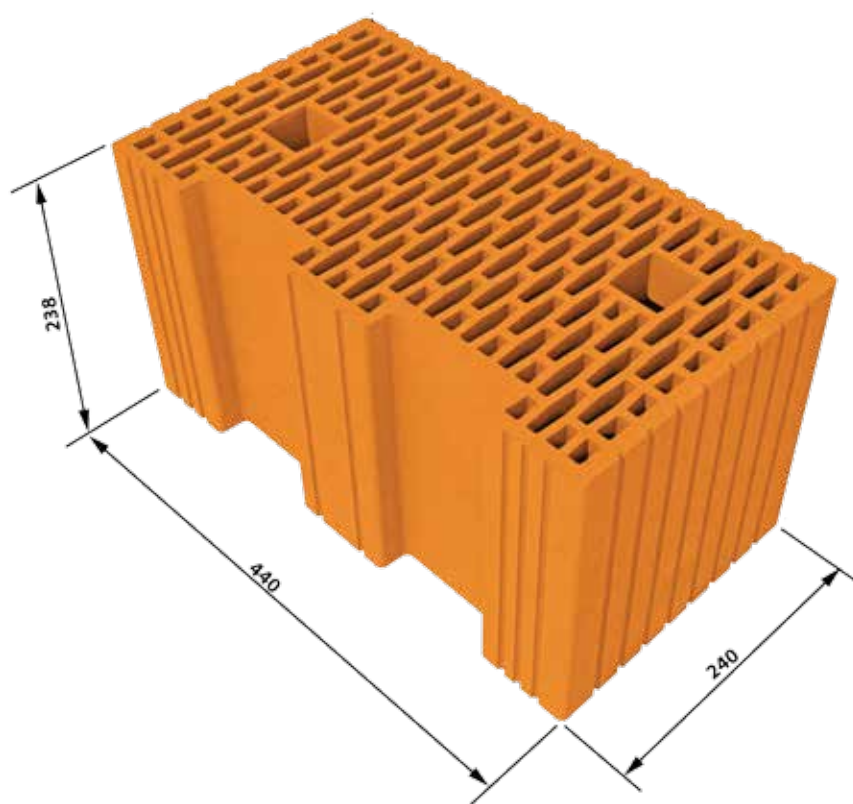



Cuprins	3
Exemplu proiect tip Locuință S+P	4 - 7
Exemplu proiect tip Locuință P+E	8 - 11
Detaliu de colț	12
Detaliu intersecție în T cu zid de 24 cm	13
Detaliu intersecție în T cu zid de 20 cm	14
Detaliu intersecție în T cu zid de 12 cm	15
Detaliu racord perete cu placă peste subsol / demisol	16
Detaliu racord perete cu placă pe sol / parter	17
Detaliu racord perete cu placă cu planșeu intermediar	18
Detaliu consolă	19
Detaliu racord perete - acoperiș terasă cu atic din beton	20
Detaliu racord perete - acoperiș terasă cu atic din cărămidă	21
Detaliu streașină - planșeu de lemn	22



EVO CERAMIC

44 LM

Exemplu de utilizare:
Proiect tip
LOCUINȚĂ S+P
A1.1 Plan Parter




Exemplu de utilizare:
Proiect tip
LOCUINȚĂ S+P
A1.2 Plan subsol

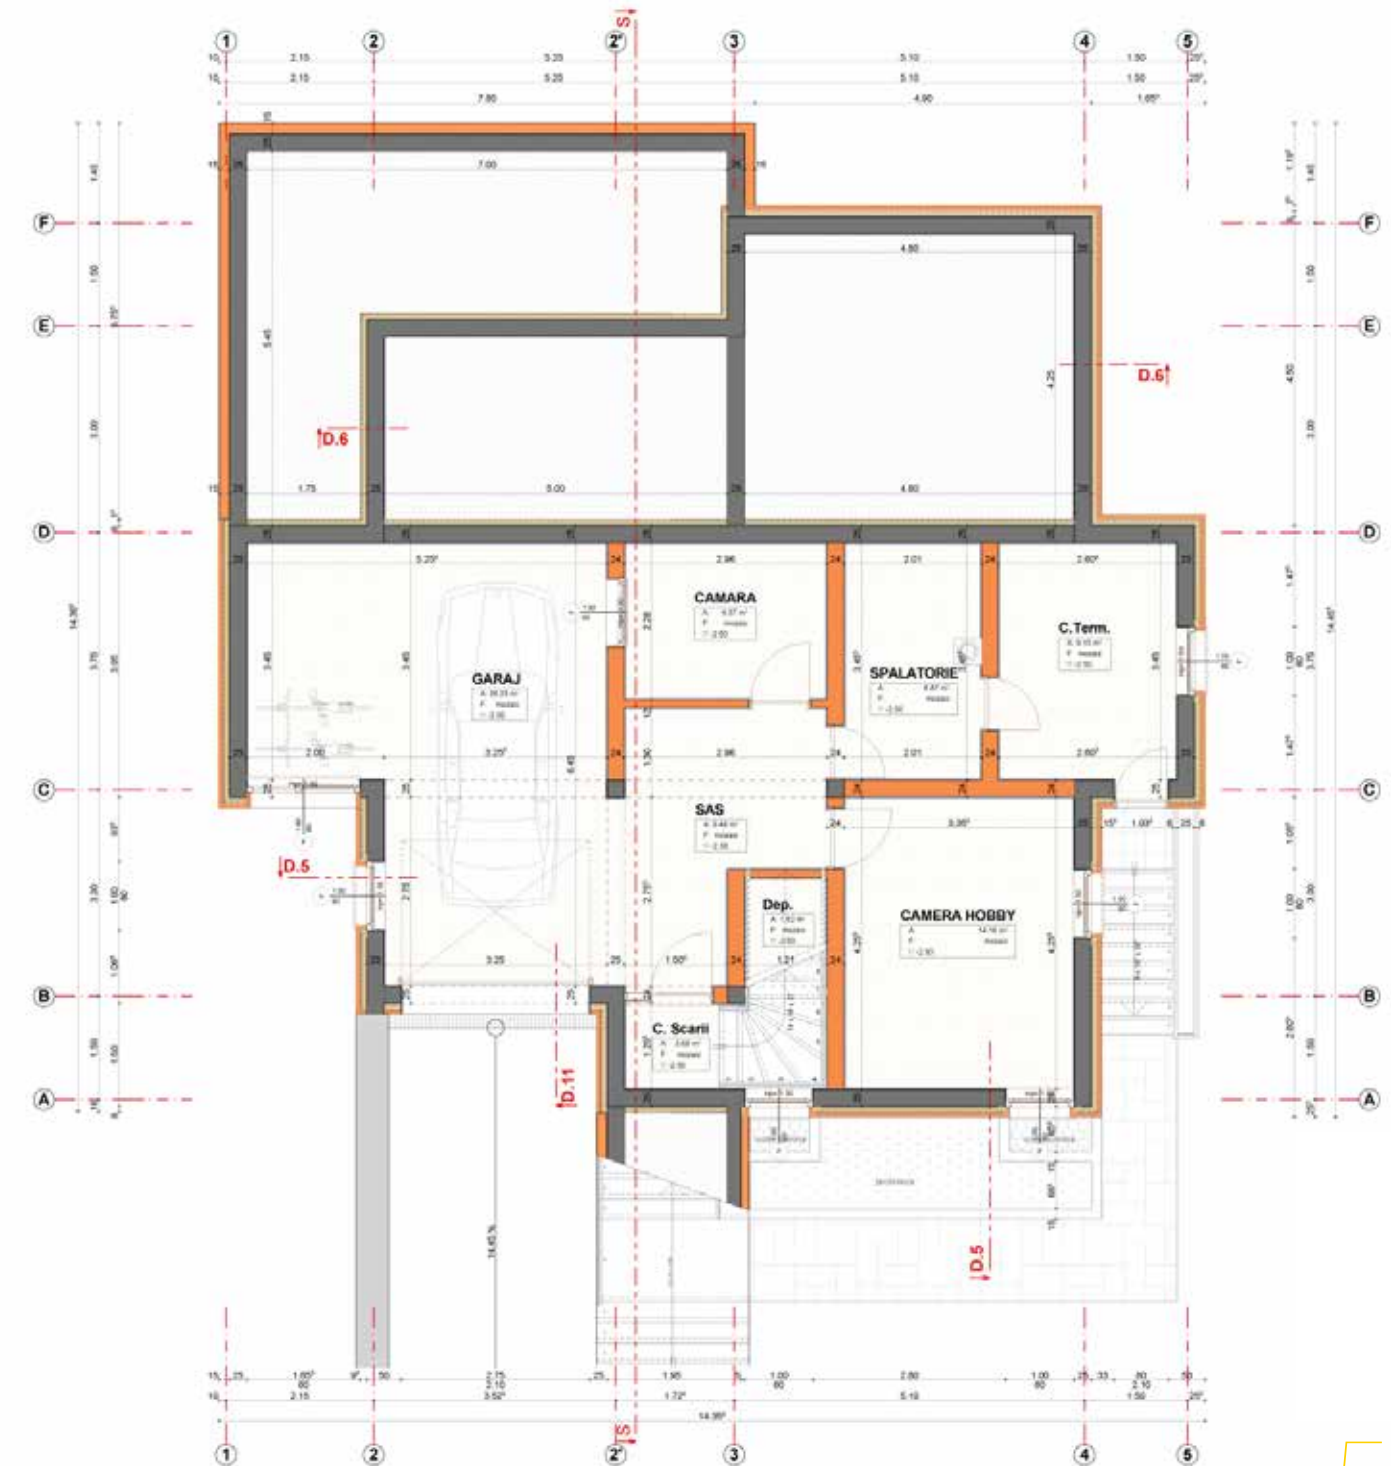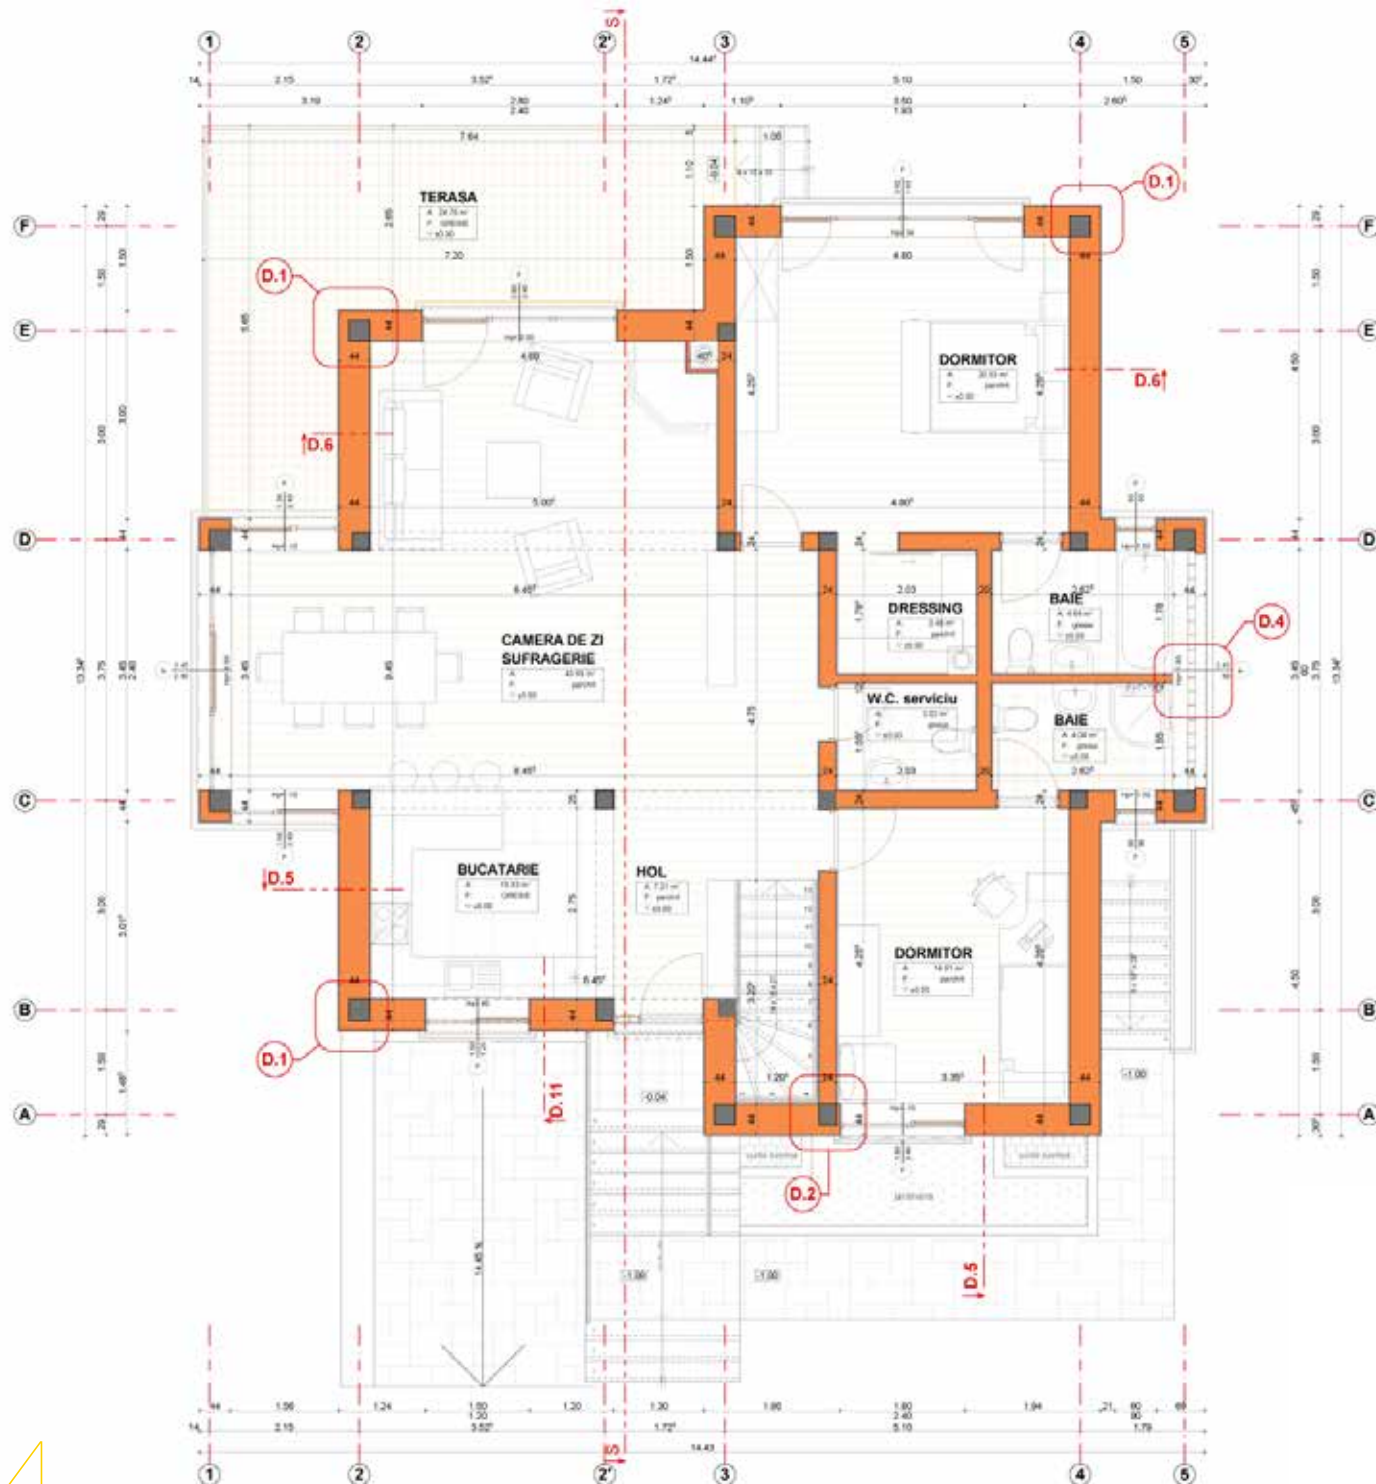

EVO CERAMIC 44 LM

Project tip


A1.3 Secțiune

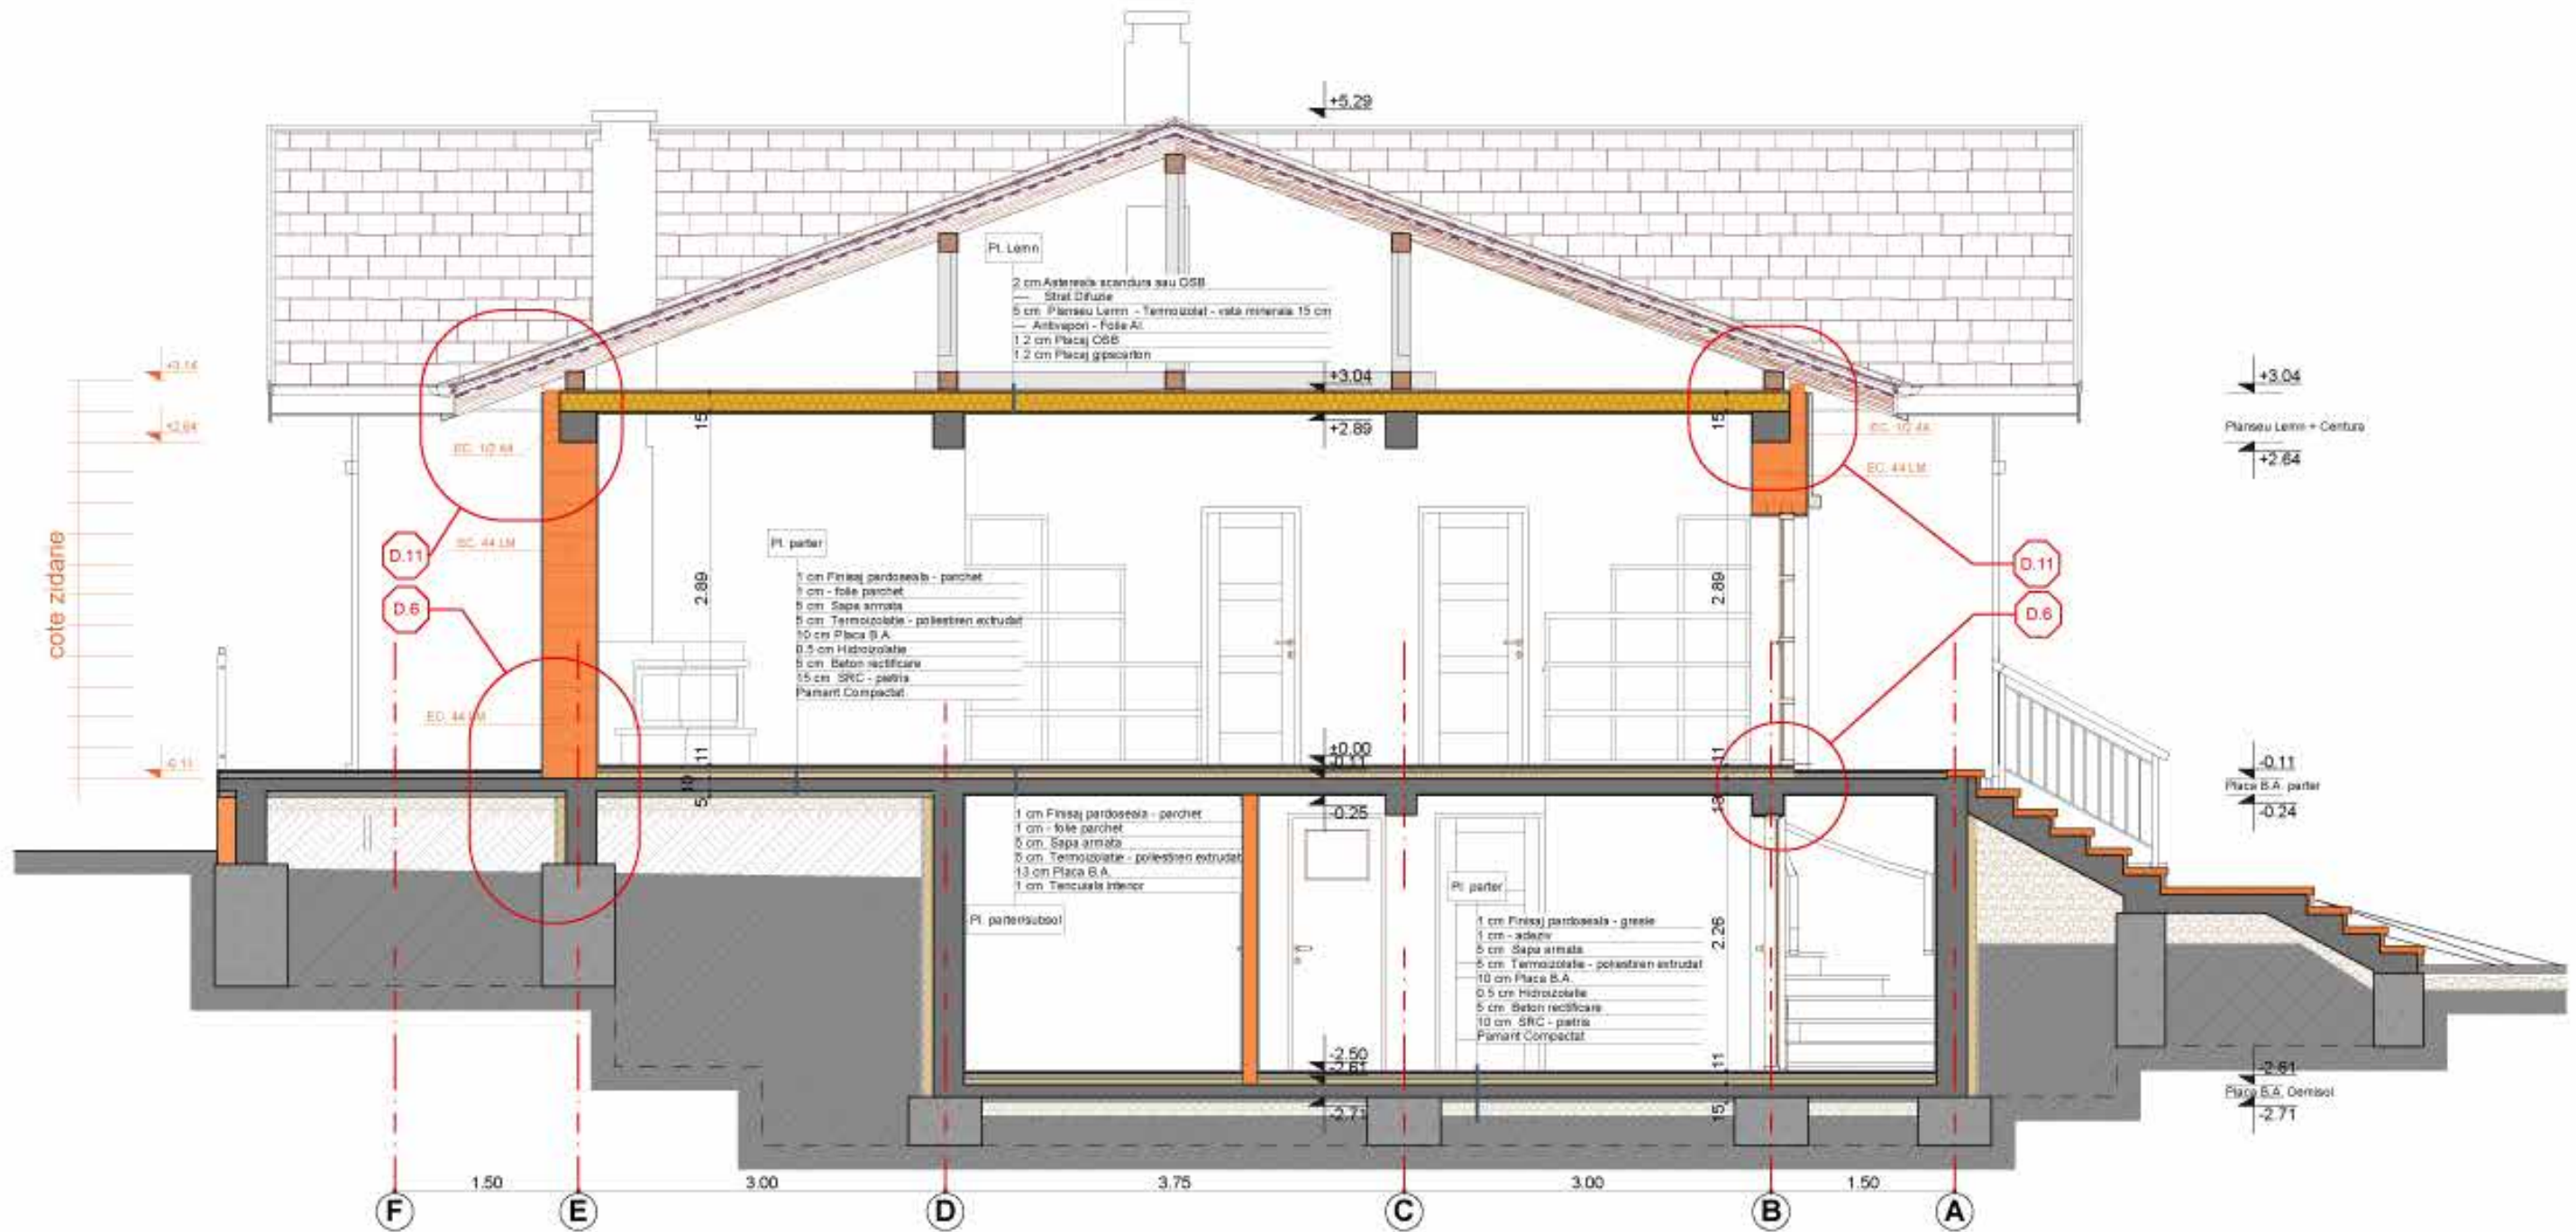


EVO CERAMIC

44 LM

Exemplu de utilizare:
Proiect tip
LOCUIŢĂ P+E
A 2.1 Plan Parter

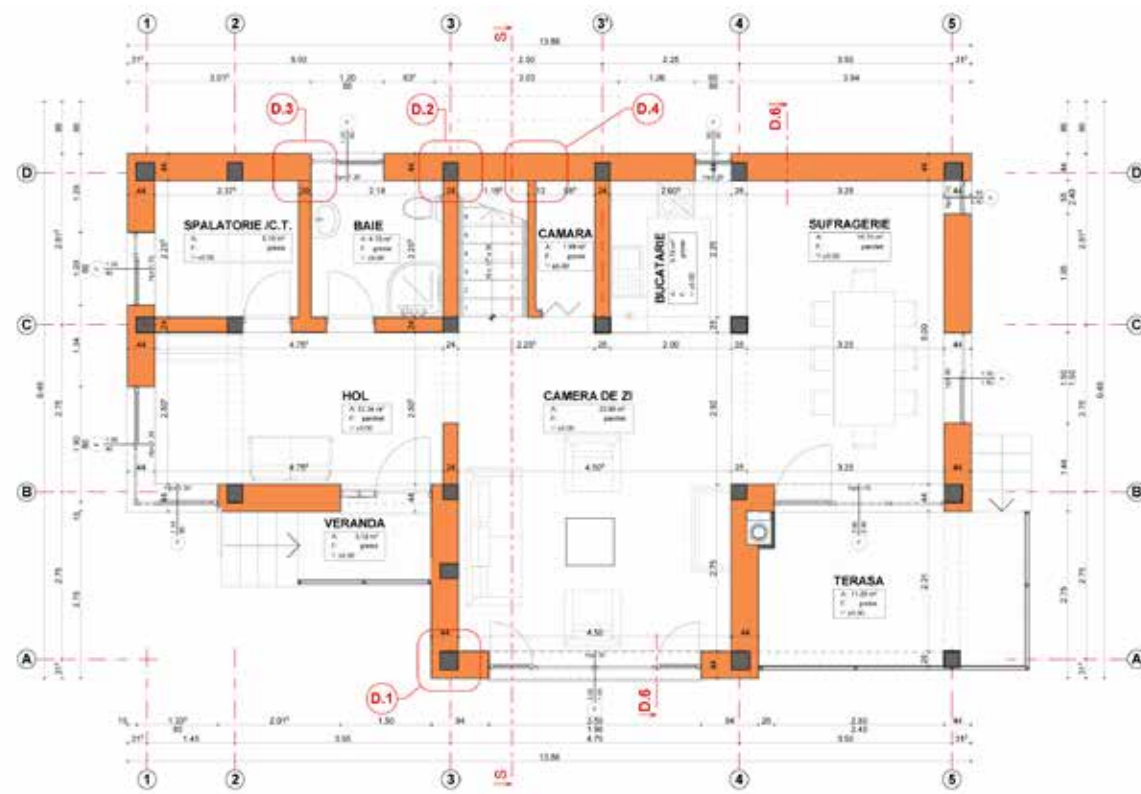


Exemplu de utilizare:
Proiect tip
LOCUIŢĂ P+E
A 2.2 Plan Etaj

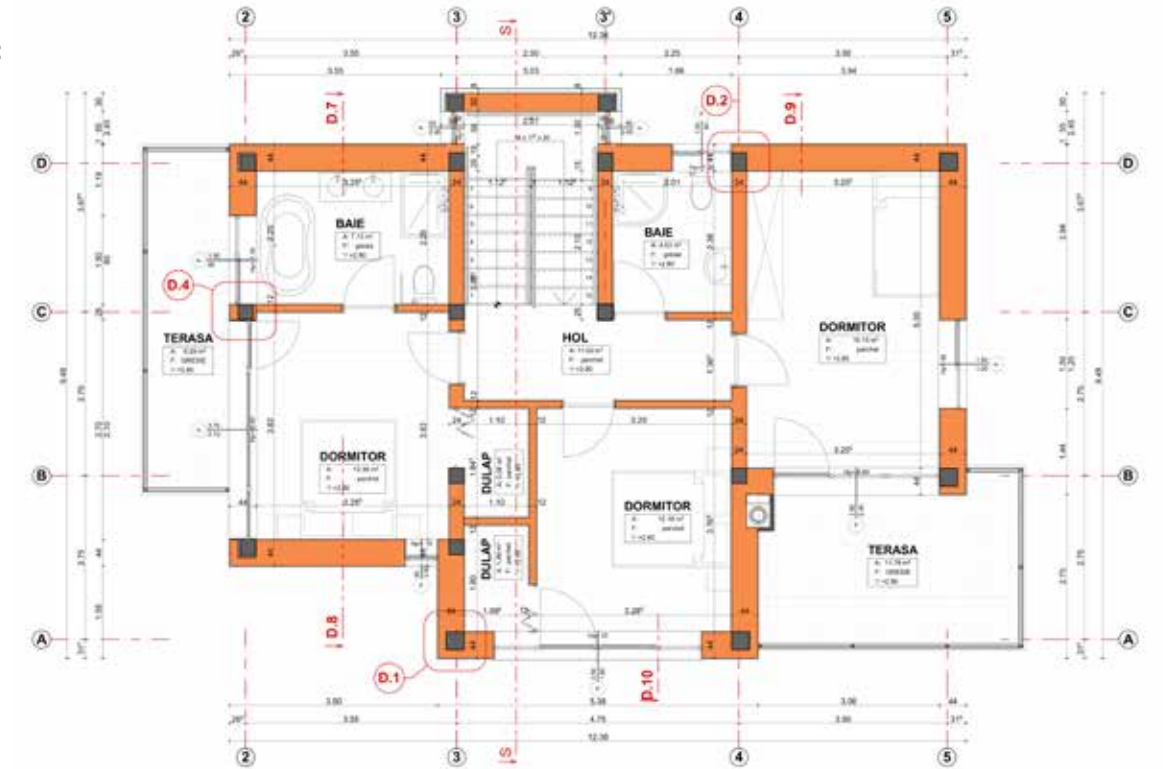

EVO CERAMIC

44 LM

Exemplu de utilizare:
Proiect tip
LOCUINȚĂ P+E
A 2.3 Secțiune

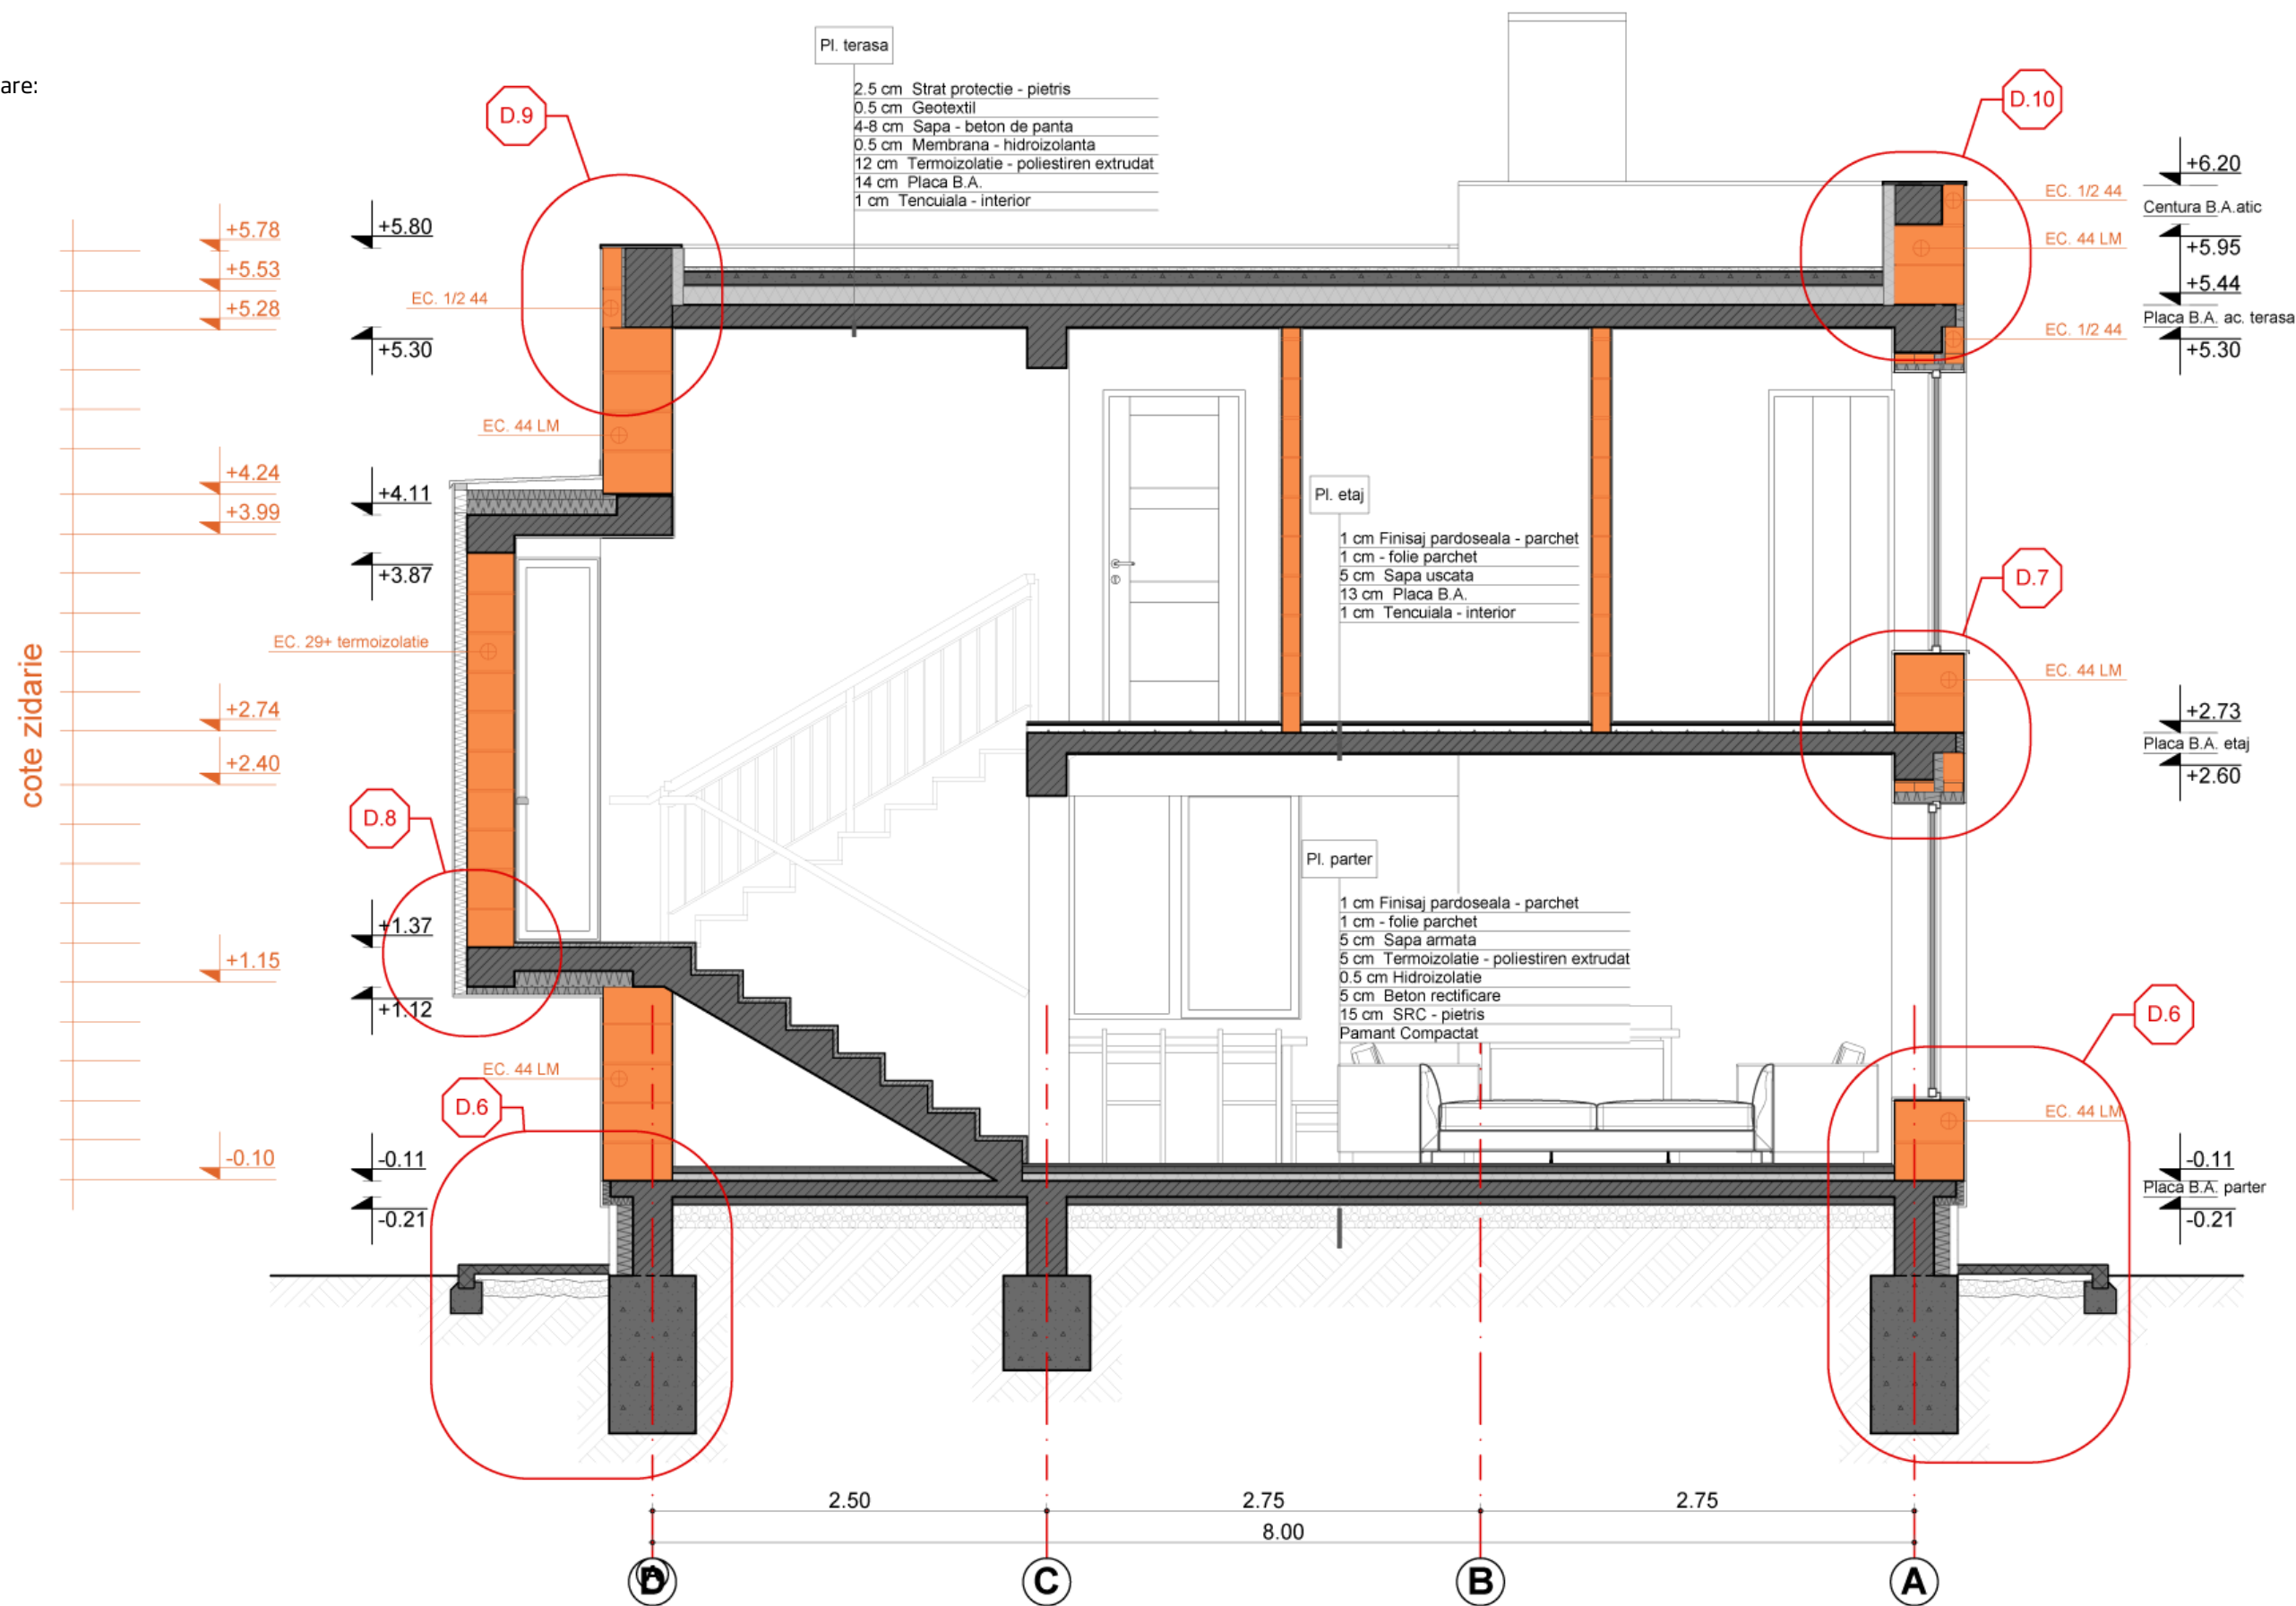


EVO CERAMIC

44 LM

Exemplu de utilizare:



Zid exterior portant

D.1 Detaliu de colț / secțiune orizontală

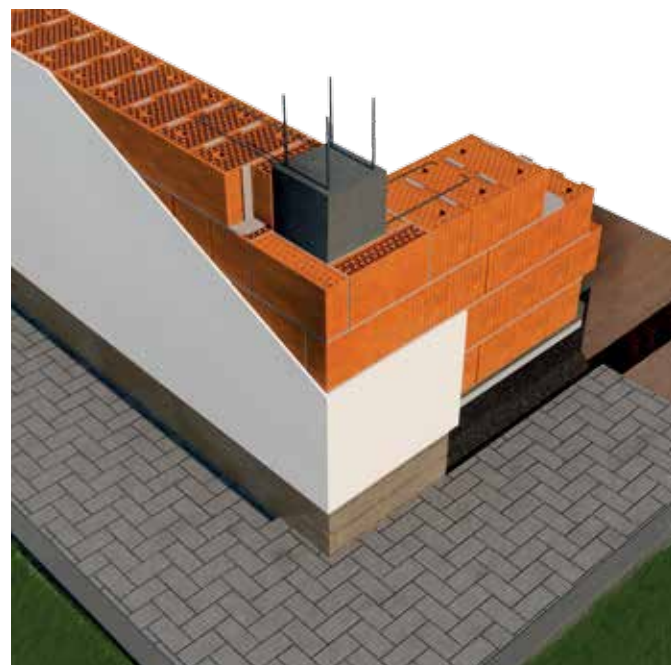

NOTĂ


Acest detaliu constituie o rezolvare de principiu.
Pentru soluționarea specifică a detaliilor de poziționare a produselor din gama EVO CERAMIC în raport cu alte elemente constructive particulare vă rugăm să ne contactați.

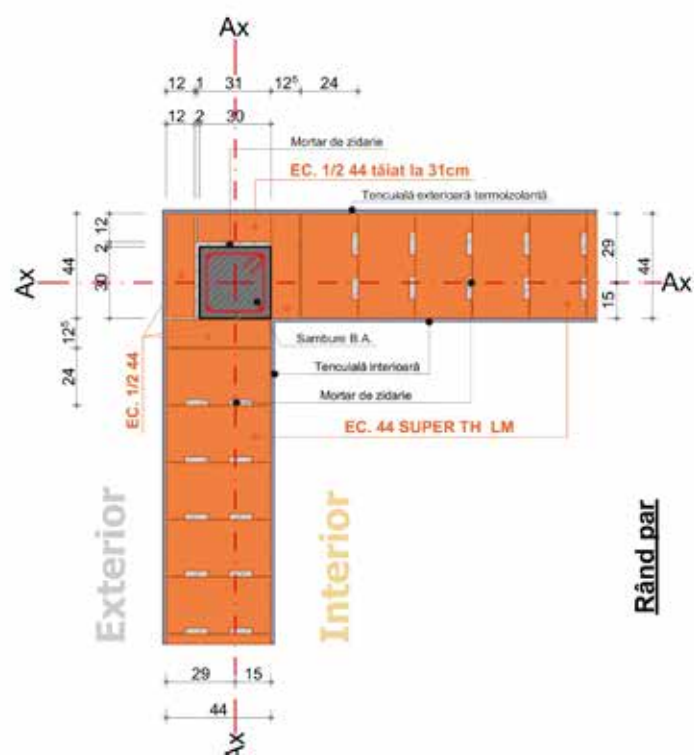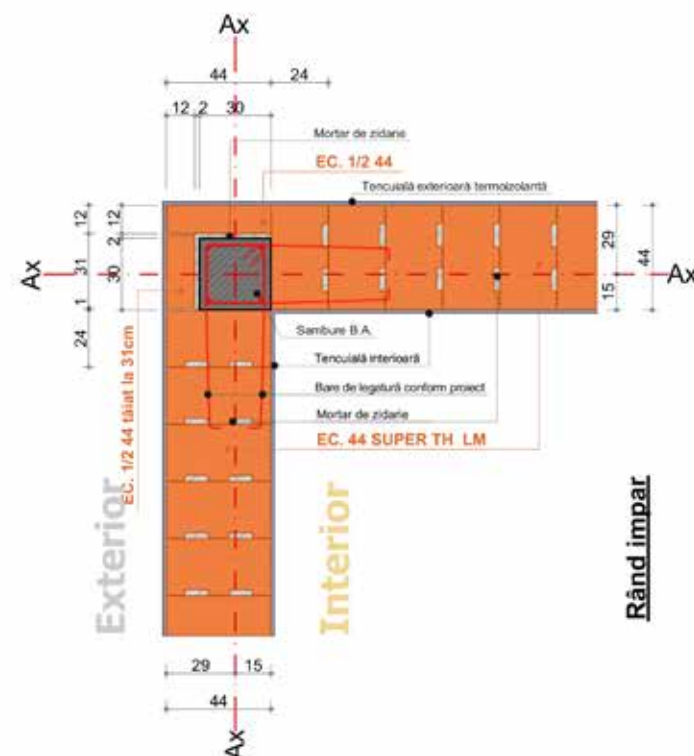

Exemplu de utilizare:



Intersecție cu zid interior portant 24 cm

D.2 Detaliu de intersecție T / secțiune orizontală

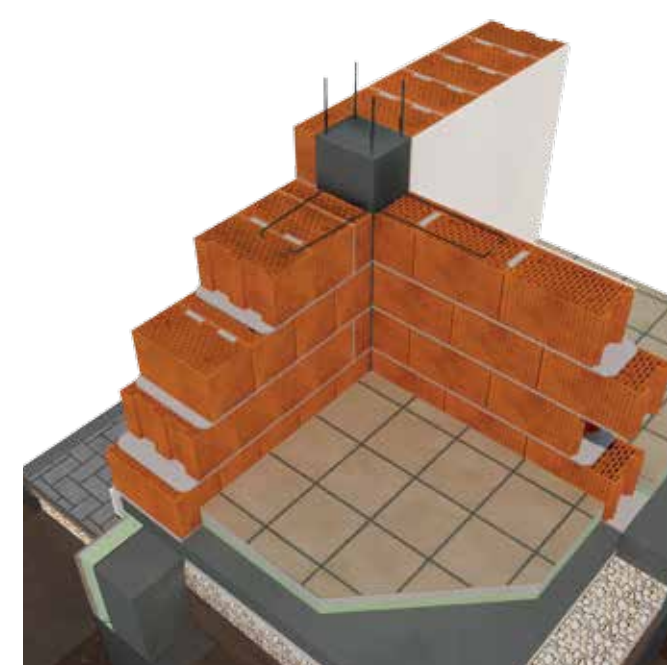

NOTĂ

Acest detaliu constituie o rezolvare de principiu.
Pentru soluționarea specifică a detaliilor de poziționare a produselor din gama EVO CERAMIC în raport cu alte elemente constructive particulare vă rugăm să ne contactați.

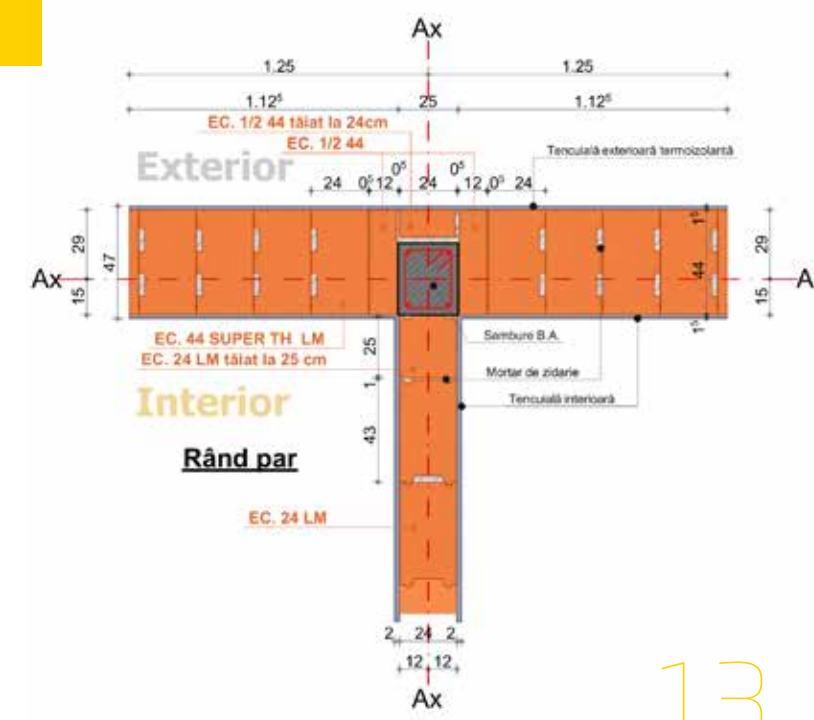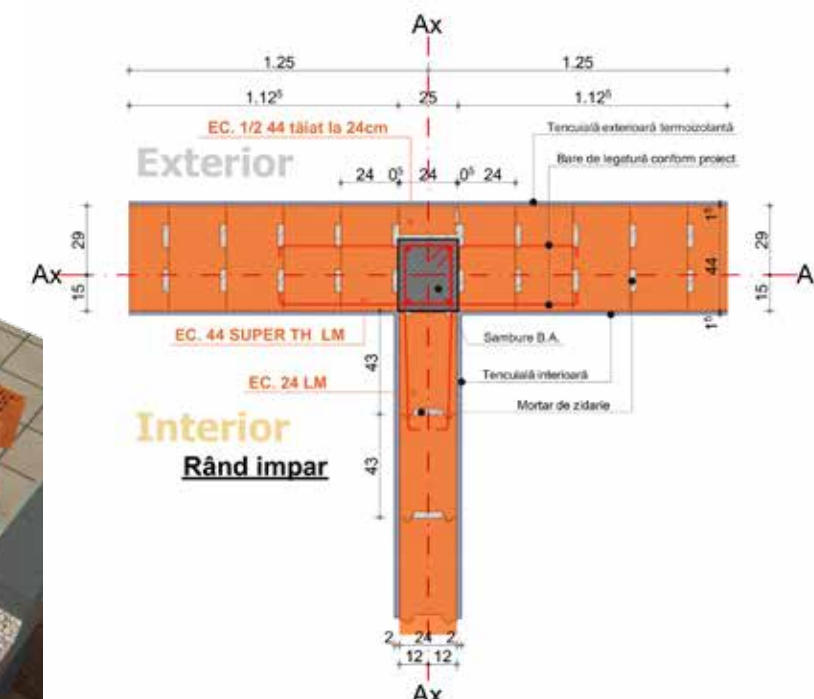


EVO CERAMIC

44 LM

Exemplu de utilizare:



Intersecție cu zid exterior neportant 20 cm

D.3 Detaliu de intersecție T / secțiune orizontală

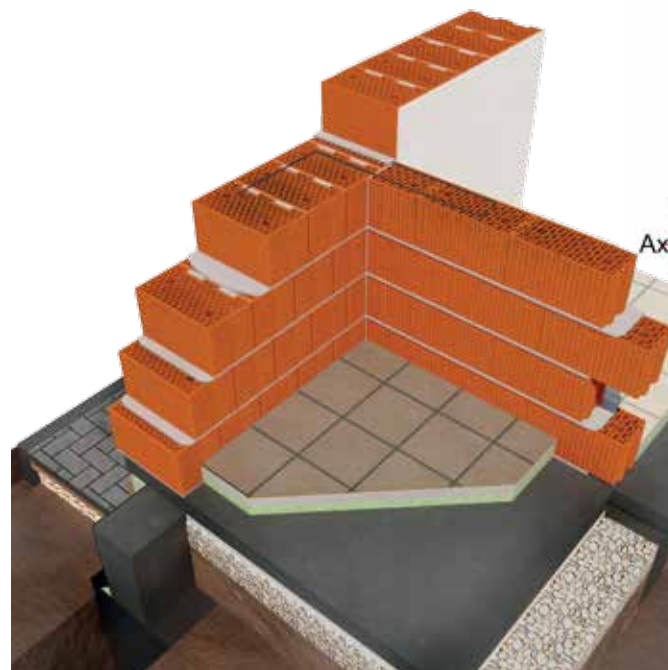

NOTĂ


Acest detaliu constituie o rezolvare de principiu.
Pentru soluționarea specifică a detaliilor de poziționare a produselor din gama EVO CERAMIC în raport cu alte elemente constructive particulare vă rugăm să ne contactați.

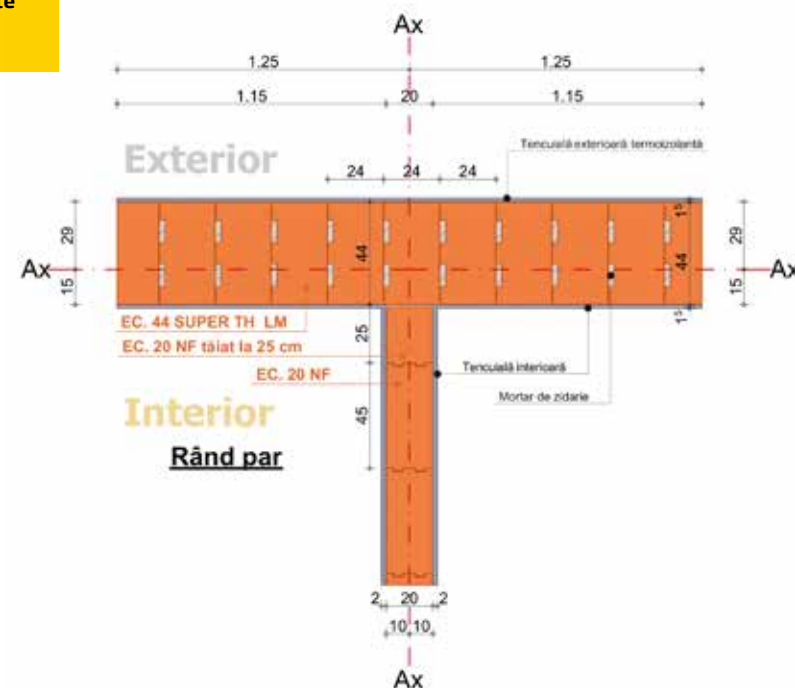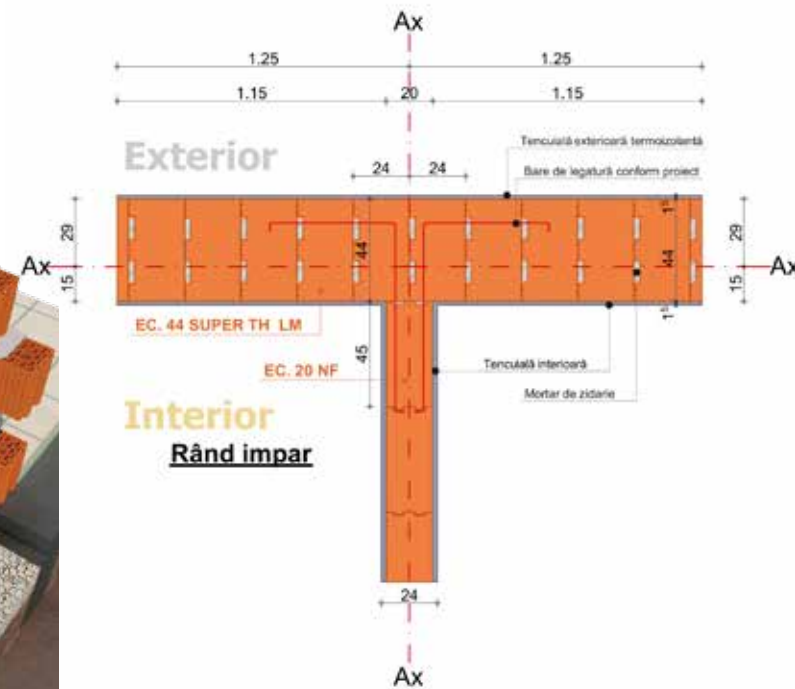

Exemplu de utilizare:



Intersecție cu zid interior neportant 12 cm

D.4 Detaliu de intersecție T / secțiune orizontală

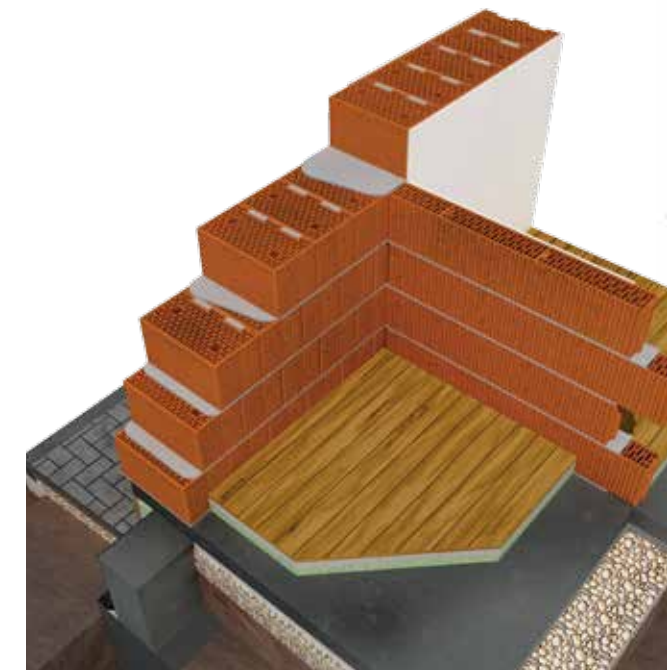

NOTĂ

Acest detaliu constituie o rezolvare de principiu.
Pentru soluționarea specifică a detaliilor de poziționare a produselor din gama EVO CERAMIC în raport cu alte elemente constructive particulare vă rugăm să ne contactați.

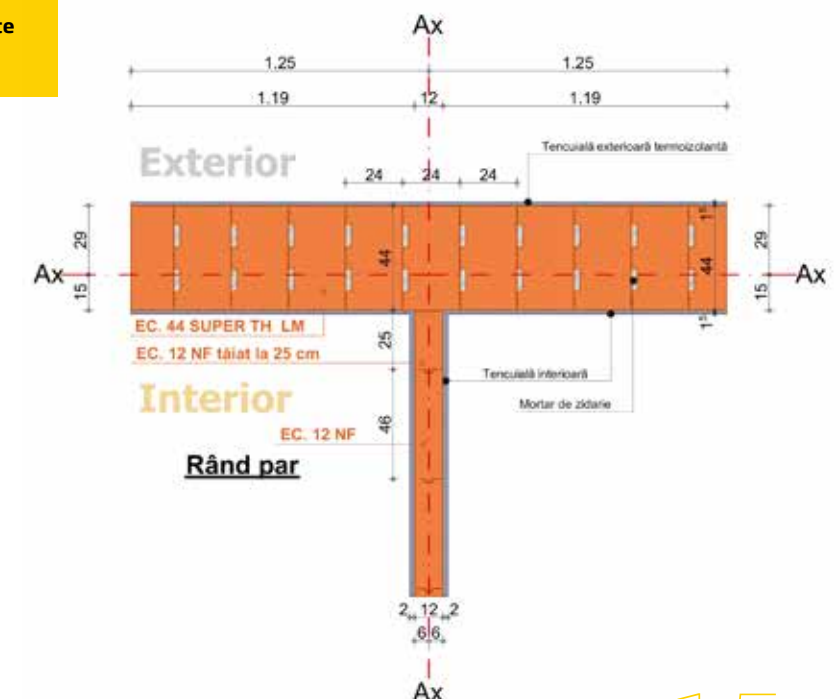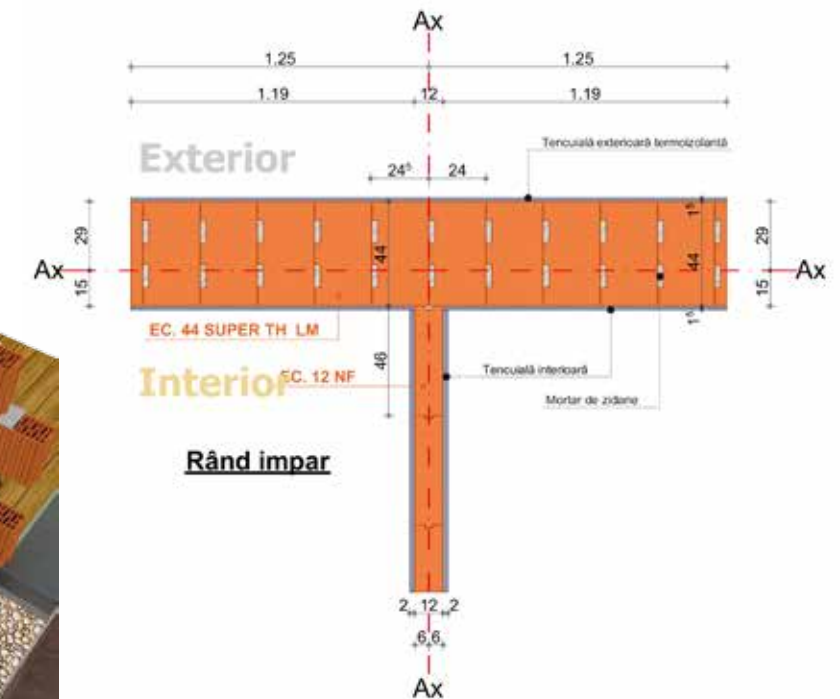

EVO CERAMIC

44 LM

Exemplu de utilizare:


Zid exterior portant

D.5 Detaliu racord perete cu placă peste Subsol / Demisol

1. Caramidă **EVO CERAMIC 44 LM**
2. Planșeu peste subsol
 - finisaj - parchet
 - șapă beton armat
 - termoizolație - polistiren extr. - placă B.A.
 - tencuială
3. Polistiren expandat 5cm
4. Perete portant subsol/demisol
 - tencuială
 - perete B.A.
 - hidroizolație
 - termoizolație - polistiren extr. - protecție termoizolație
 - mortar adeziv hidroizolant
 - finisaj cărămidă aparentă
5. Fundație continuă B.A.
6. Planșeu subsol/demisol - finisaj
 - gresie
 - șapă beton armat
 - termoizolație - polistiren extr. - placă B.A.
 - hidroizolație
 - beton rectificare
 - folie polietilenă
 - strat S.R.C. - pietriș - teren natural
7. Sistem umplutură / drenaj

NOTĂ

Acest detaliu constituie o rezolvare de principiu. Pentru soluționarea specifică a detaliilor de poziționare a produselor din gama EVO CERAMIC în raport cu alte elemente constructive particulare vă rugăm să ne contactați.

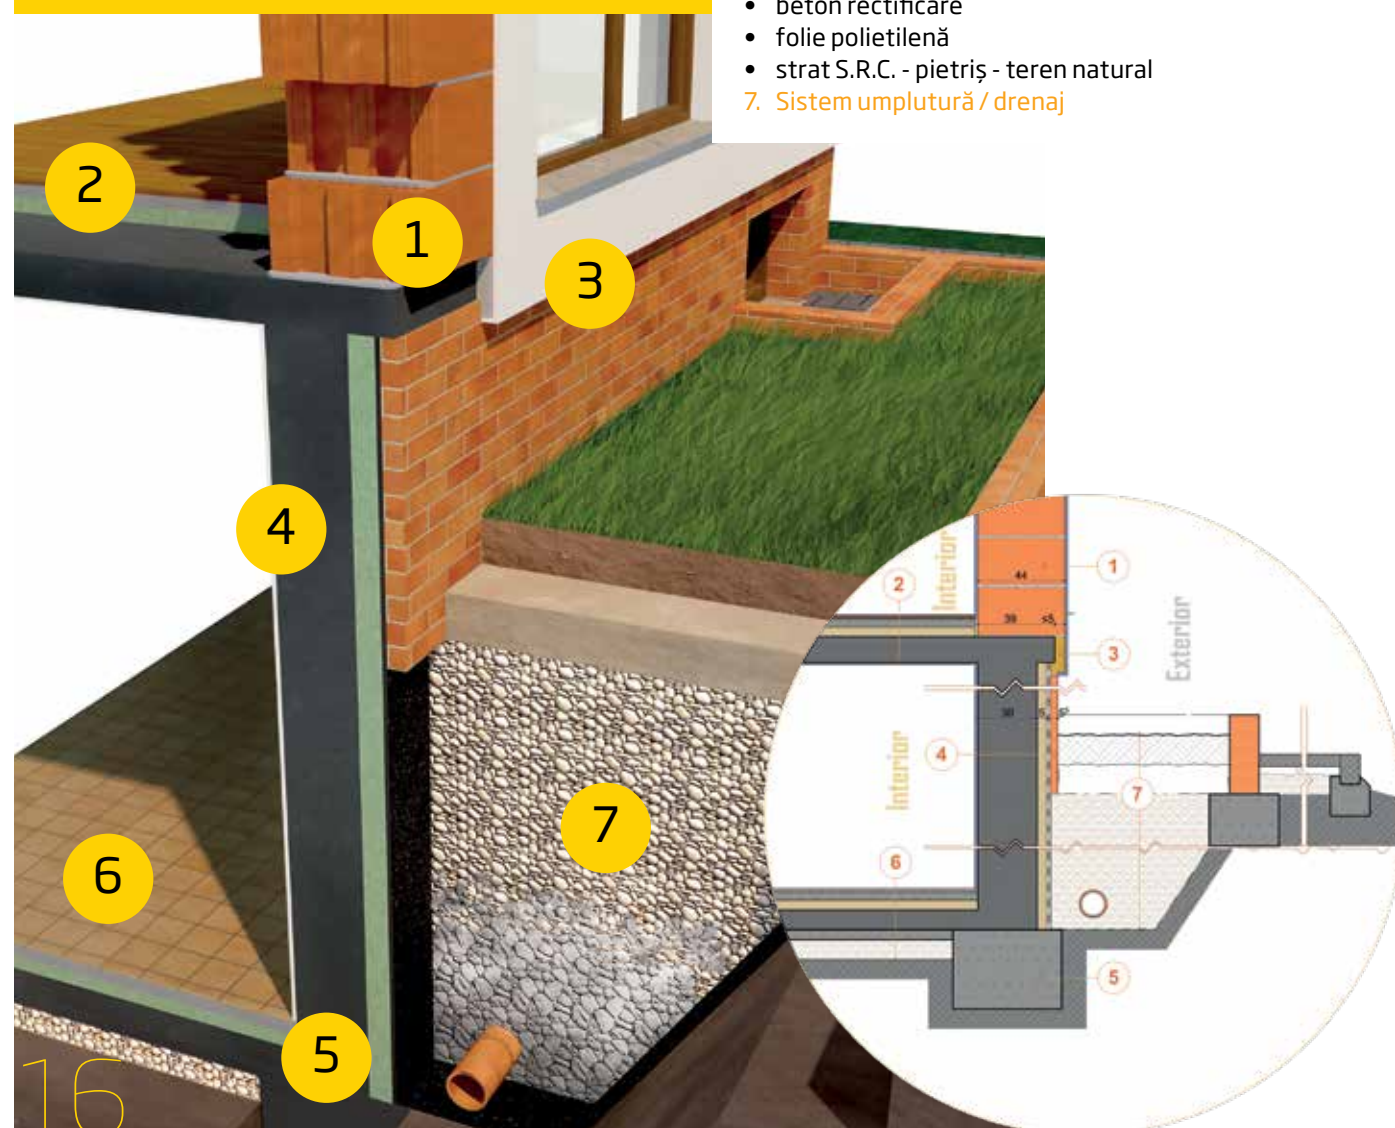

16

Exemplu de utilizare:


Zid exterior portant

D.6 Detaliu racord perete cu placă pe sol / Parter

1. Cărămidă **EVO CERAMIC 44 LM**
2. Planșeu parter pe sol
 - finisaj - gresie+adeziv
 - șapă beton armat
 - termoizolație - polistiren extr. (strat instalație încălzire pard.) - placă B.A.
 - hidroizolație
 - beton rectificare
 - folie polietilenă
 - strat S.R.C. - pietriș
 - umplutură pământ compactat - teren natural
3. Închidere la nivel planșeu
 - Polistiren expandat 5 cm
4. Elevație+termoizolație+finisaj
 - elevație B.A.
 - hidroizolație
 - termoizolație - polistiren extr. - mortar adeziv hidroizolant
 - finisaj - placaj piatră
5. Fundație continuă B.A.
6. Trotuar de gardă
 - dale prefabricate
 - pat nisip
 - pietriș
 - pământ natural

NOTĂ

Acest detaliu constituie o rezolvare de principiu. Pentru soluționarea specifică a detaliilor de poziționare a produselor din gama EVO CERAMIC în raport cu alte elemente constructive particulare vă rugăm să ne contactați.

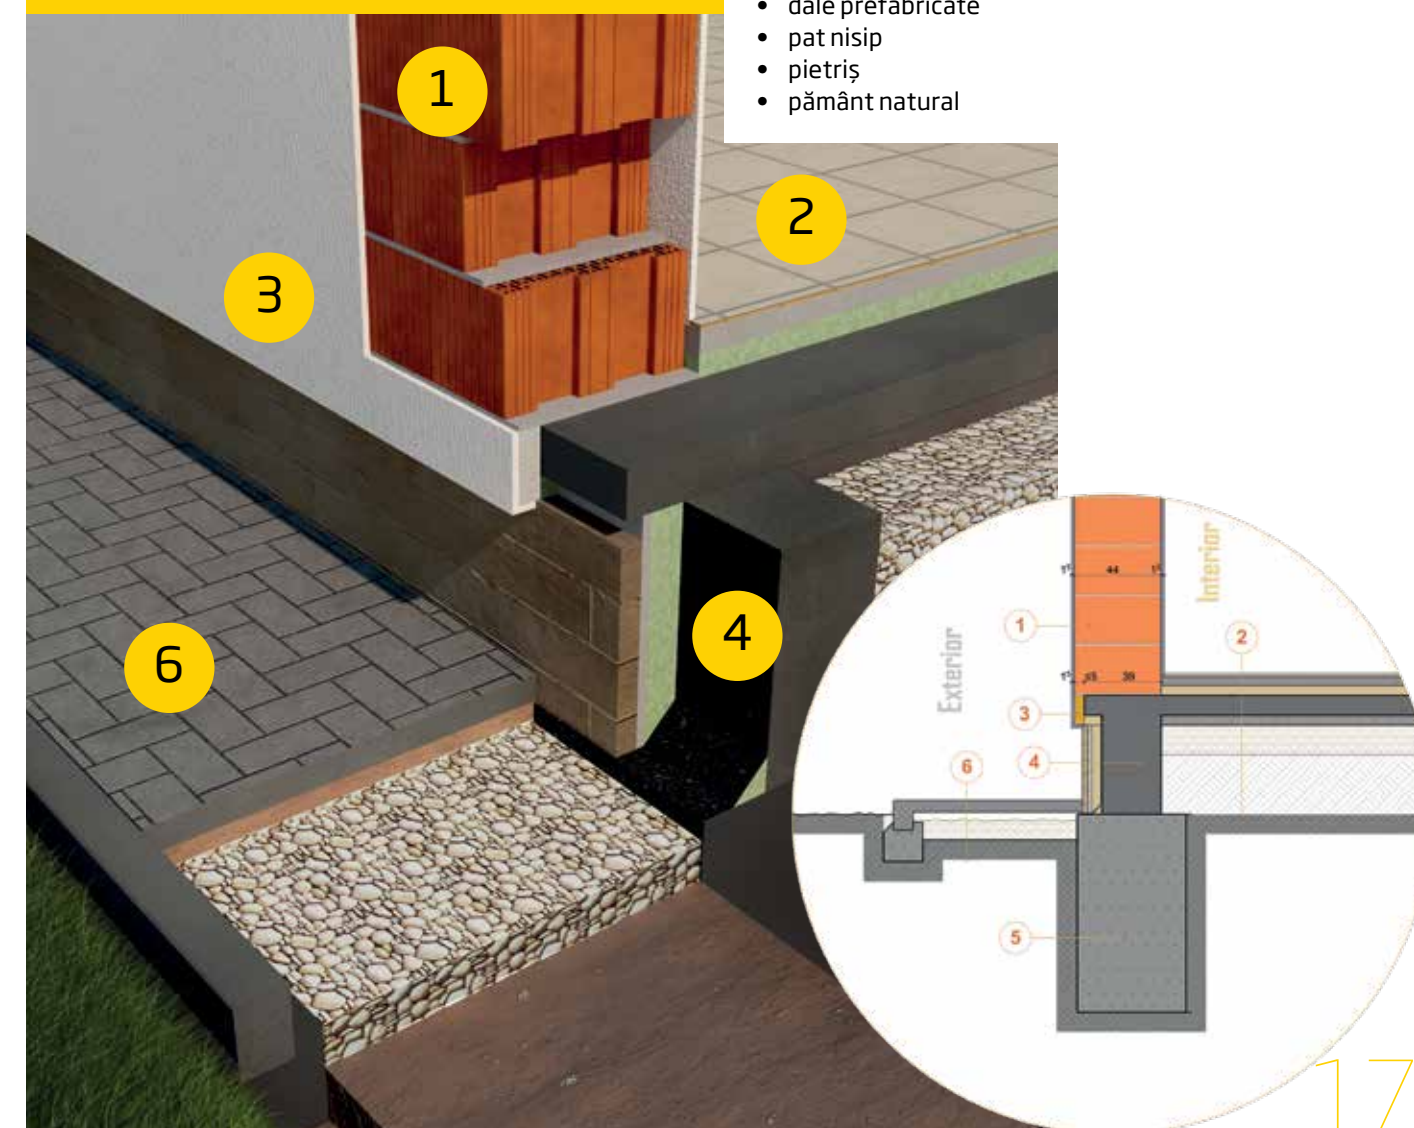

17

EVO CERAMIC

44 LM

Exemplu de utilizare:

Zid exterior portant


D.7 Detaliu racord perete cu planșeu intermediar

1. Căramidă **EVO CERAMIC 44 LM**
2. Căramidă EC 1/2 44
3. Centură B.A.
4. Polistiren expandat 5cm
5. Planșeu intermediar
 - finisaj - parchet
 - șapă beton
 - placă B.A.
 - tencuială de interior
6. Tencuieli+ finisaje perete (interior)
7. Tencuială decorativă de exterior

NOTĂ

Acest detaliu constituie o rezolvare de principiu.

Pentru soluționarea specifică a detaliilor de poziționare a produselor din gama EVO CERAMIC în raport cu alte elemente constructive particulare vă rugăm să ne contactați.

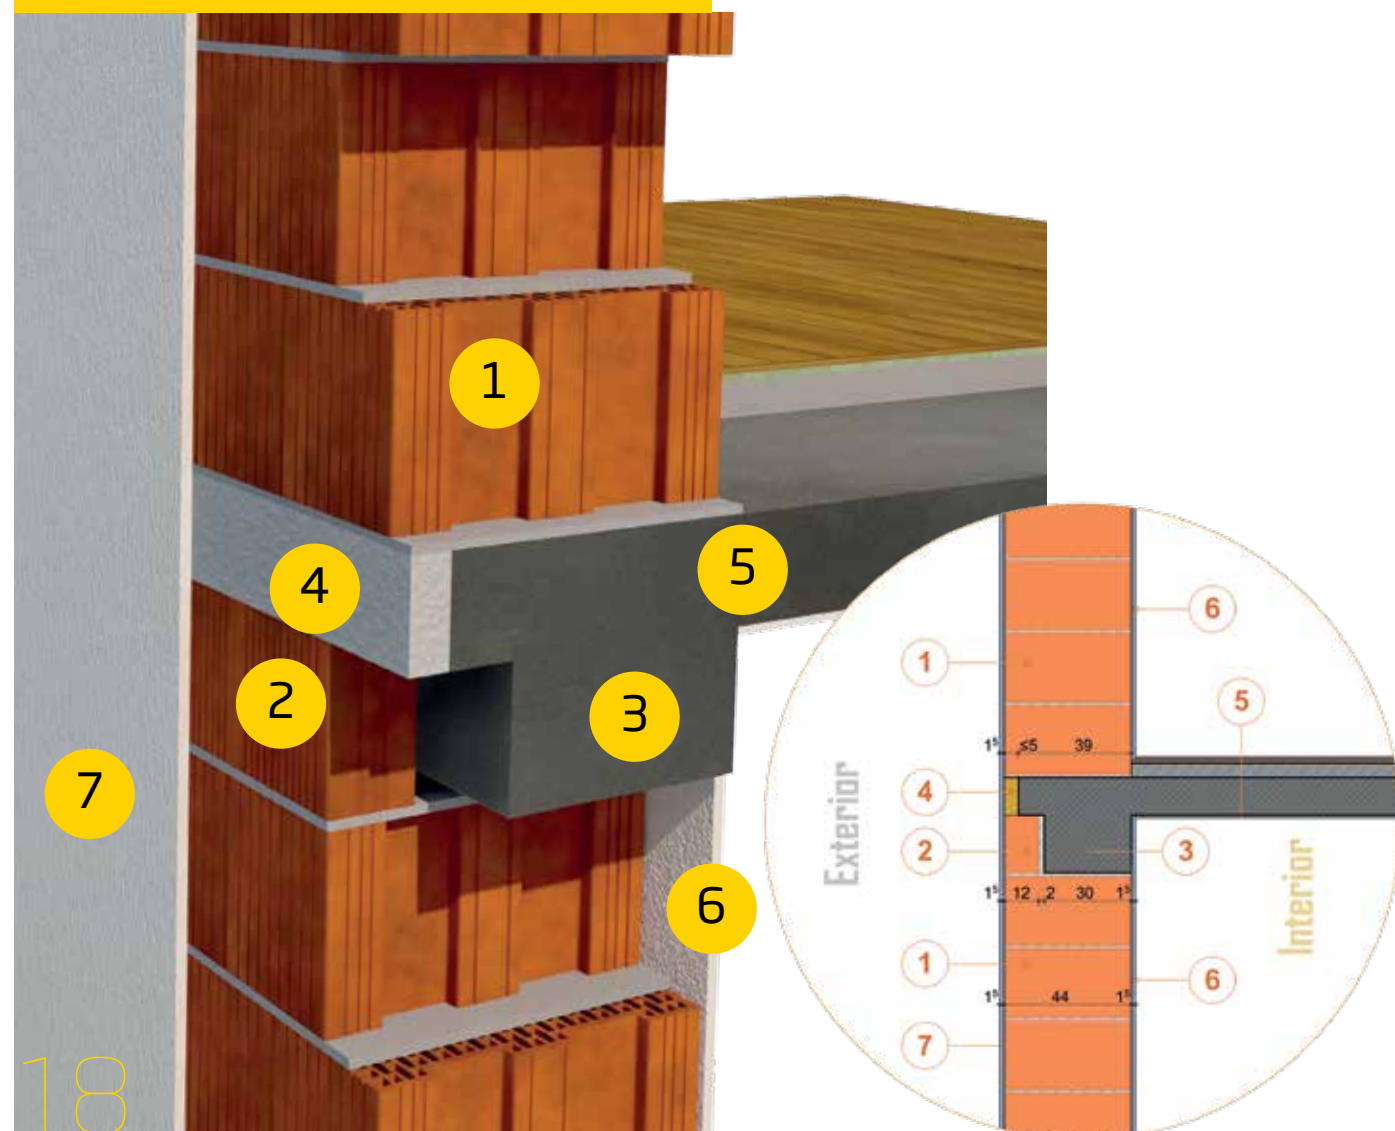

Exemplu de utilizare:

Zid exterior portant


D.8 Detaliu Consolă

1. Căramidă **EVO CERAMIC 44 LM**
2. Căramidă EC 1/2 44
3. Centură B.A.
4. Polistiren expandat 5cm
5. Planșeu intermediar
 - finisaj - parchet
 - șapă beton
 - placă B.A.
 - tencuială de interior
6. Tencuieli+ finisaje perete (interior)
7. Tencuială decorativă de exterior

NOTĂ

Acest detaliu constituie o rezolvare de principiu.

Pentru soluționarea specifică a detaliilor de poziționare a produselor din gama EVO CERAMIC în raport cu alte elemente constructive particulare vă rugăm să ne contactați.

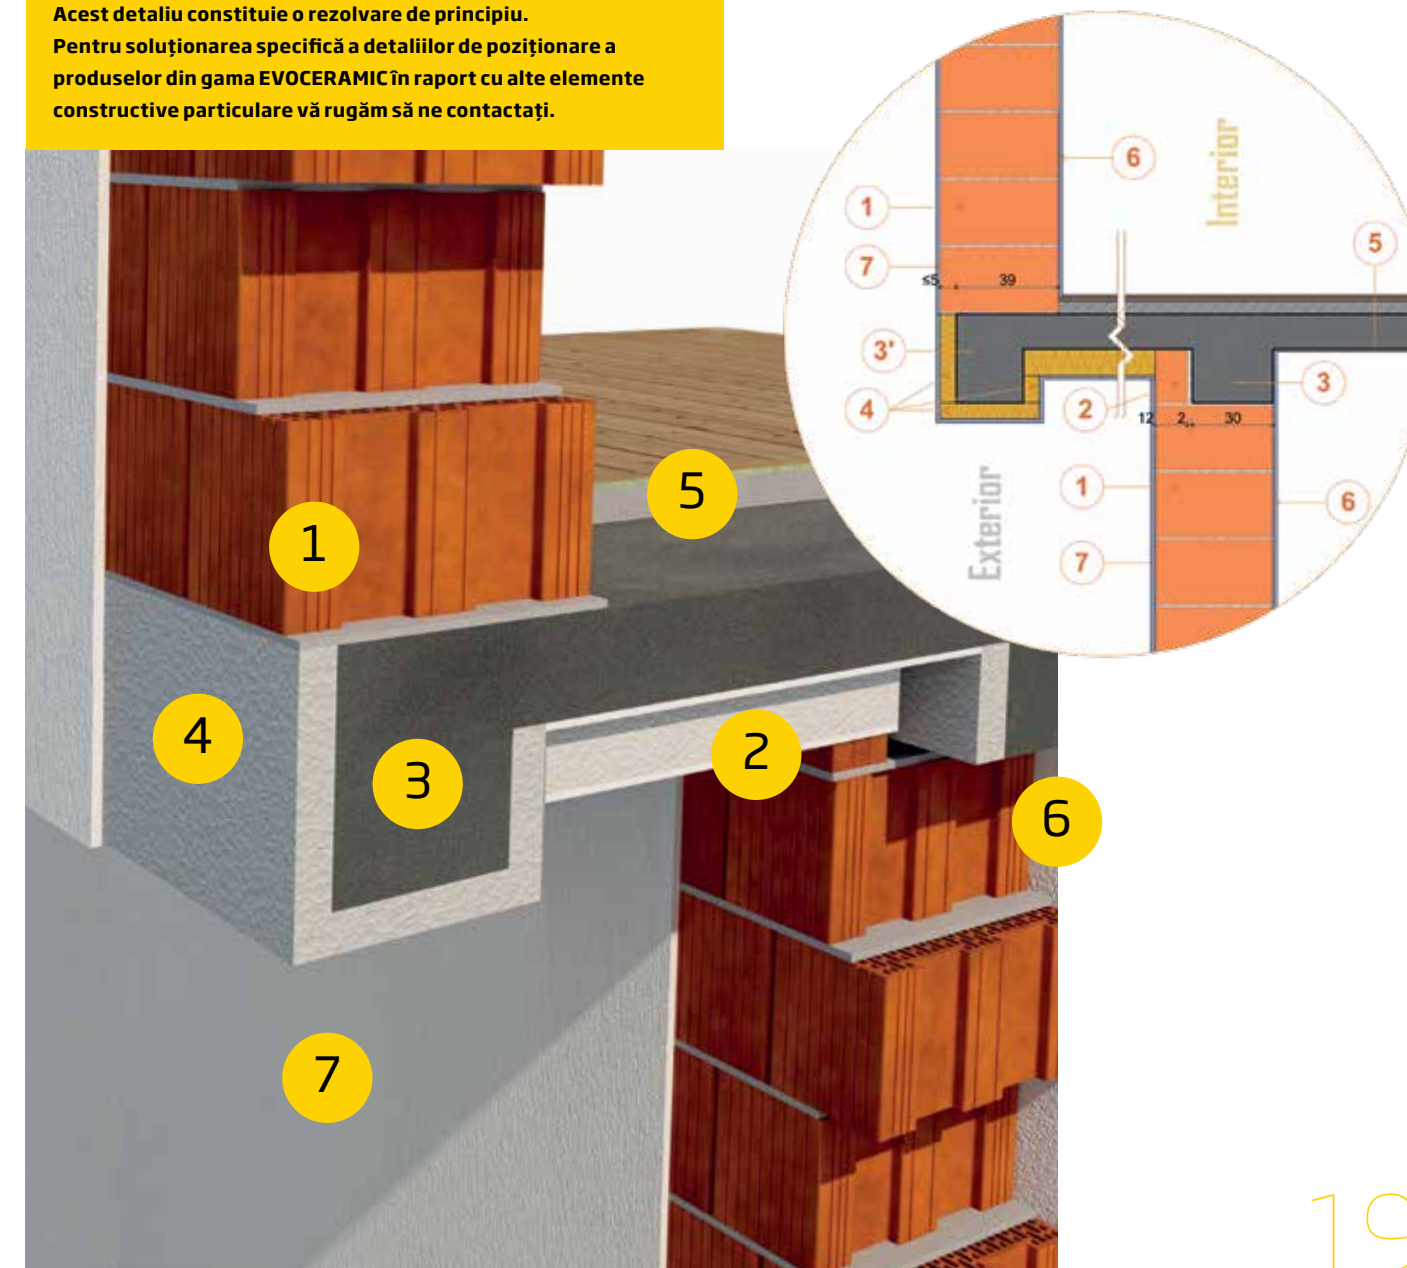

EVO CERAMIC

44 LM

Exemplu de utilizare:

Zid exterior portant


D.9 Detaliu racord perete - acoperiș terasă cu atic din beton

1. Căramidă **EVO CERAMIC 44 LM**
2. Căramidă EC 1/2 44
3. Grindă întoarsă B.A.
4. Acoperiș terasă
 - strat protecție pietriș
 - geotextil
 - șapă - beton de pantă
 - membrană - hidroizolantă
 - termoizolație - polistiren extrudat - placa B.A.
 - tencuială - interior
5. Tencuieli+ finisaje perete (interior)
6. Tencuială decorativă de exterior
7. Atic - mască profilată tablă

NOTĂ

Acest detaliu constituie o rezolvare de principiu.

Pentru soluționarea specifică a detaliilor de poziționare a produselor din gama EVO CERAMIC în raport cu alte elemente constructive particulare vă rugăm să ne contactați.

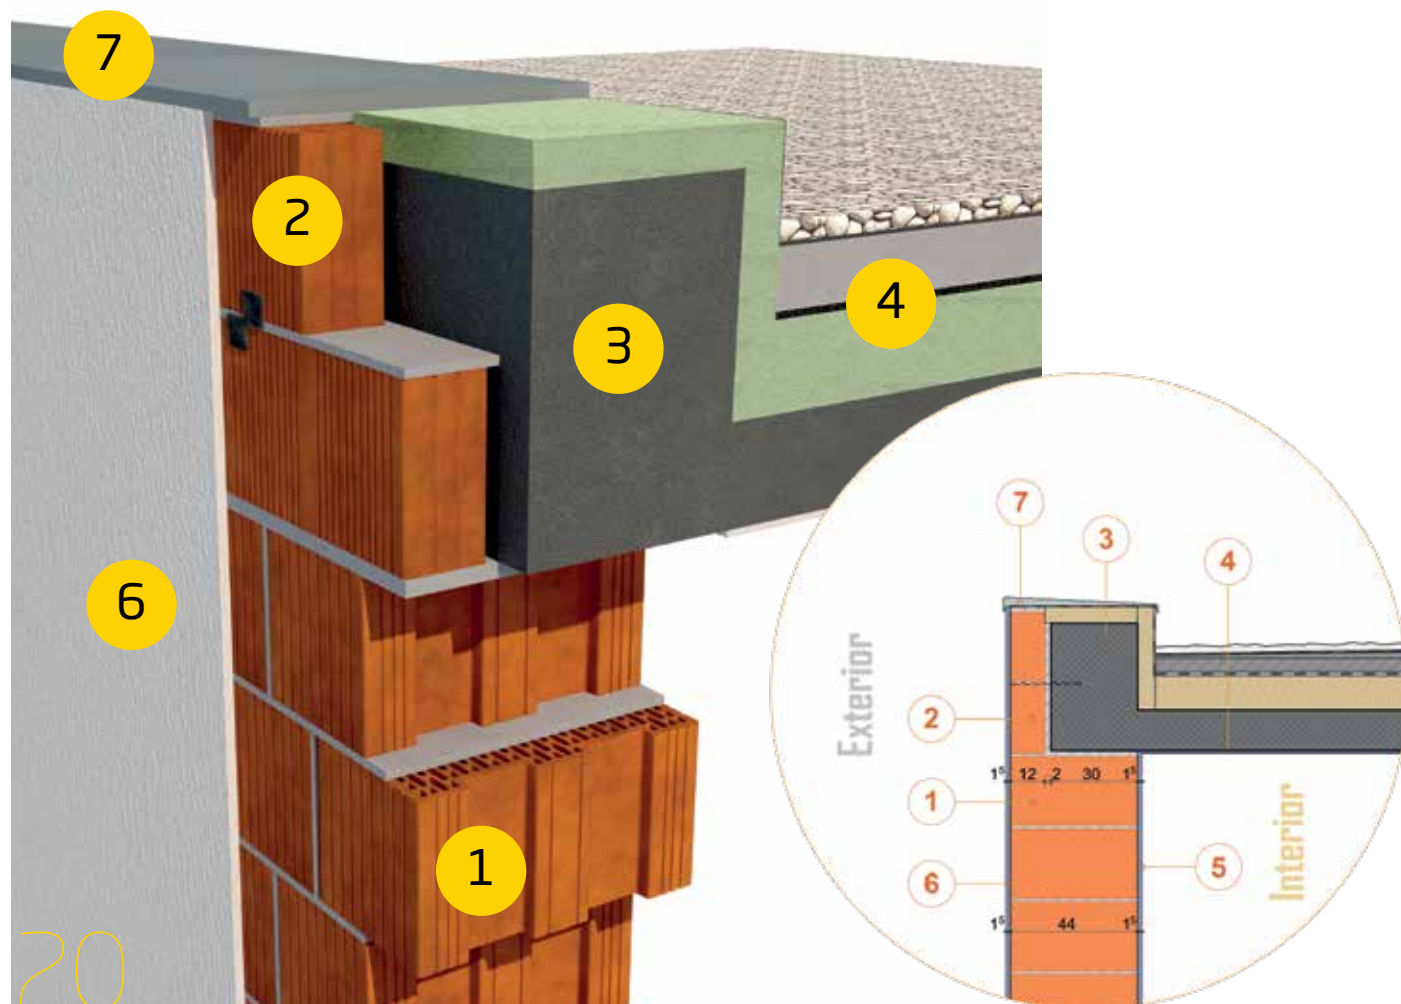

20

Exemplu de utilizare:

Zid exterior portant


D.10 Detaliu racord perete - acoperiș terasă cu atic din cărămidă

1. Căramidă **EVO CERAMIC 44 LM**
2. Căramidă EC 1/2 44
3. Centură B.A.
4. Acoperiș terasă
 - strat protecție pietriș
 - geotextil
 - șapă - beton de pantă
 - membrană - hidroizolantă
 - termoizolație - polistiren extrudat - placă B.A.
 - tencuială - interior
5. Tencuieli+ finisaje perete (interior)
6. Tencuială decorativă de exterior
7. Atic - mască profilată tablă

NOTĂ

Acest detaliu constituie o rezolvare de principiu.

Pentru soluționarea specifică a detaliilor de poziționare a produselor din gama EVO CERAMIC în raport cu alte elemente constructive particulare vă rugăm să ne contactați.

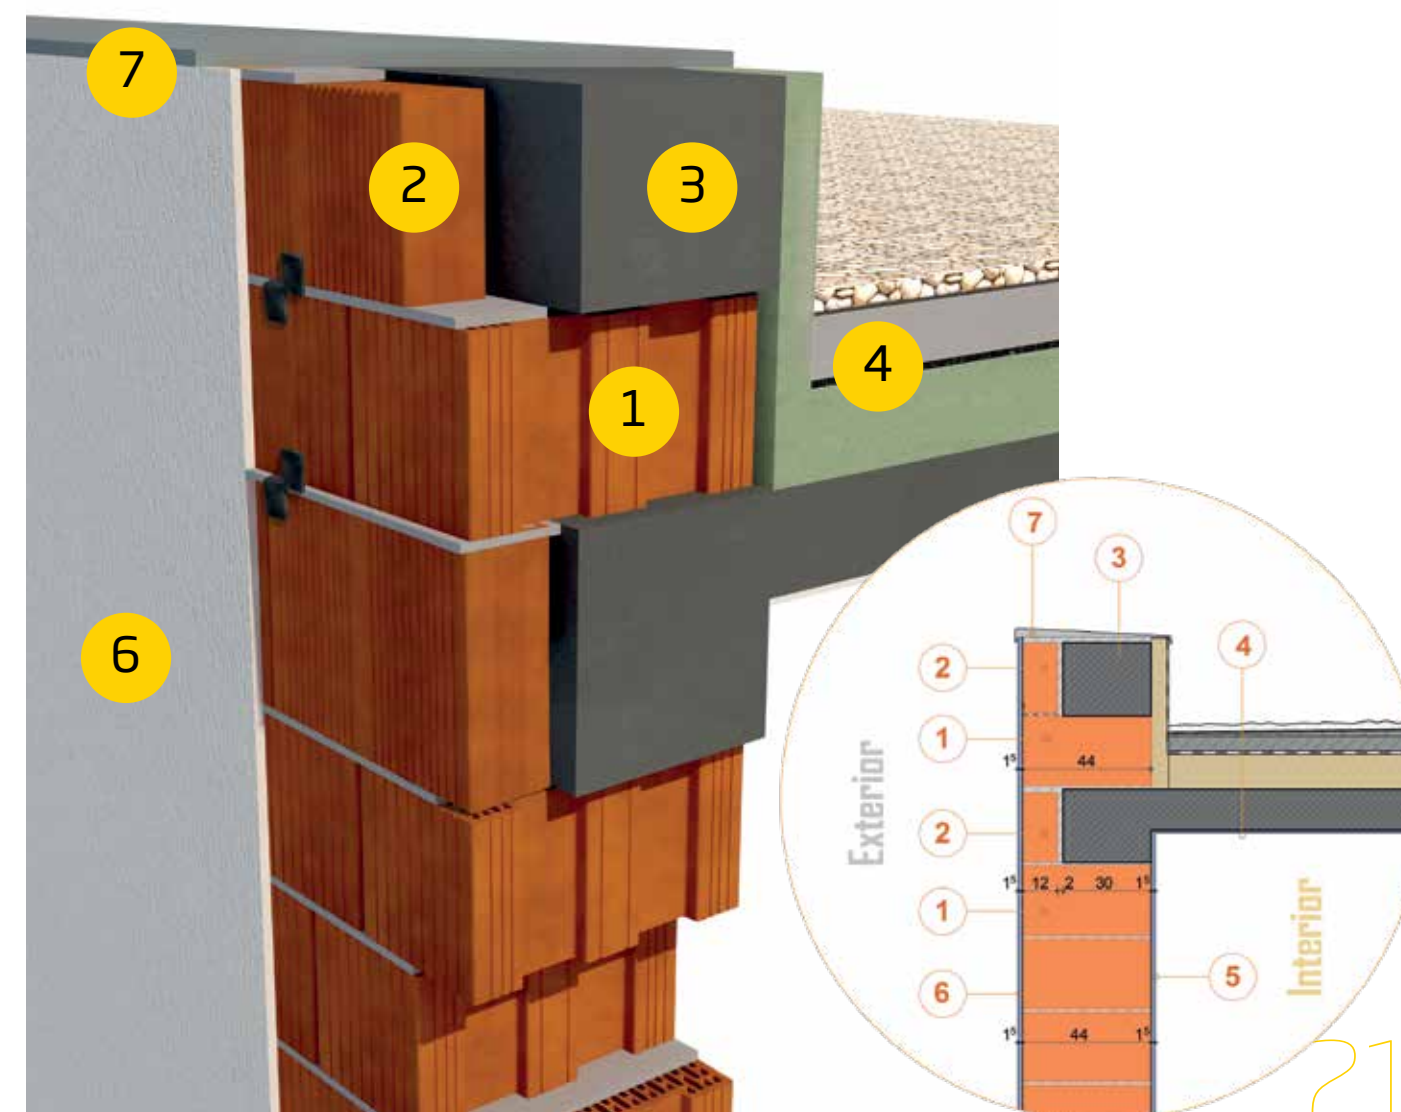

21

EVO CERAMIC 44 LM

Exemplu de utilizare:



Zid exterior portant

D.11 Detaliu Streașină - Planșeu lemn / pod nelocuibil

1. Cărămidă **EVO CERAMIC 44 LM**
2. Cărămidă EC 1/2 44
3. Centură B.A.
4. Planșeu peste parter
 - astereală scândură
 - strat difuzie
 - grinzi lemn / termoizolație - barieră vapori - folie Al.
 - placaj OSB
 - placaje finisate gips carton
5. Cosoroabă lemn
6. Sistem acoperiș
 - învelitoare
 - șipci lemn
 - contrașipci / strat aer - ventilare - strat difuzie
 - astereală scândură sau OSB
 - căpriori lemn

NOTĂ

Acest detaliu constituie o rezolvare de principiu.
Pentru soluționarea specifică a detaliilor de poziționare a produselor din gama EVO CERAMIC în raport cu alte elemente constructive particulare vă rugăm să ne contactați.

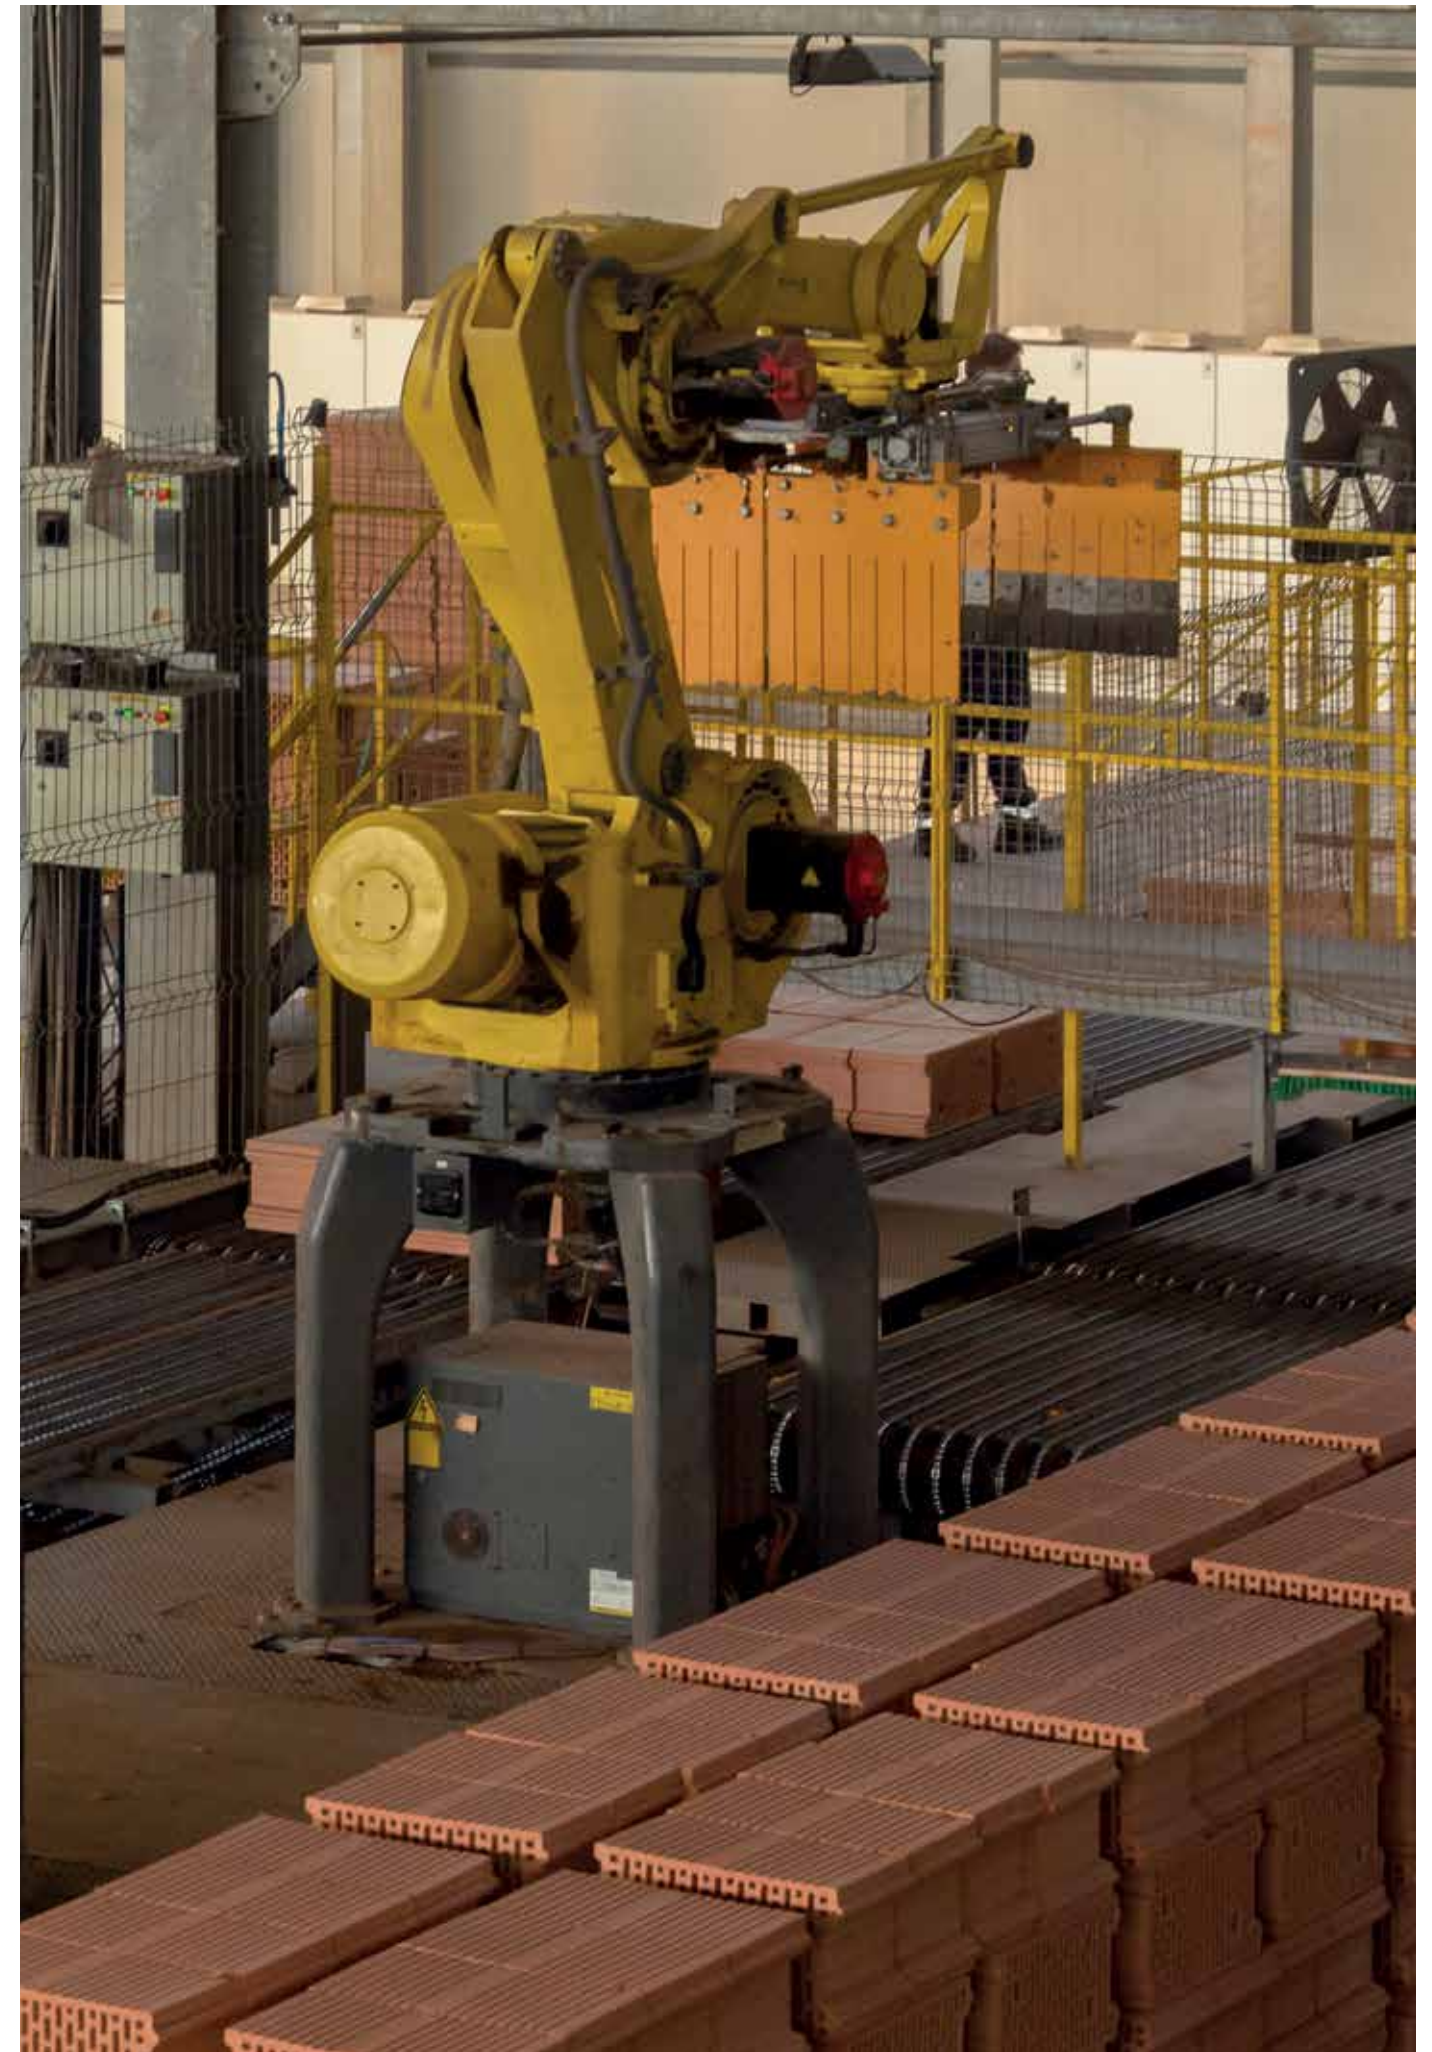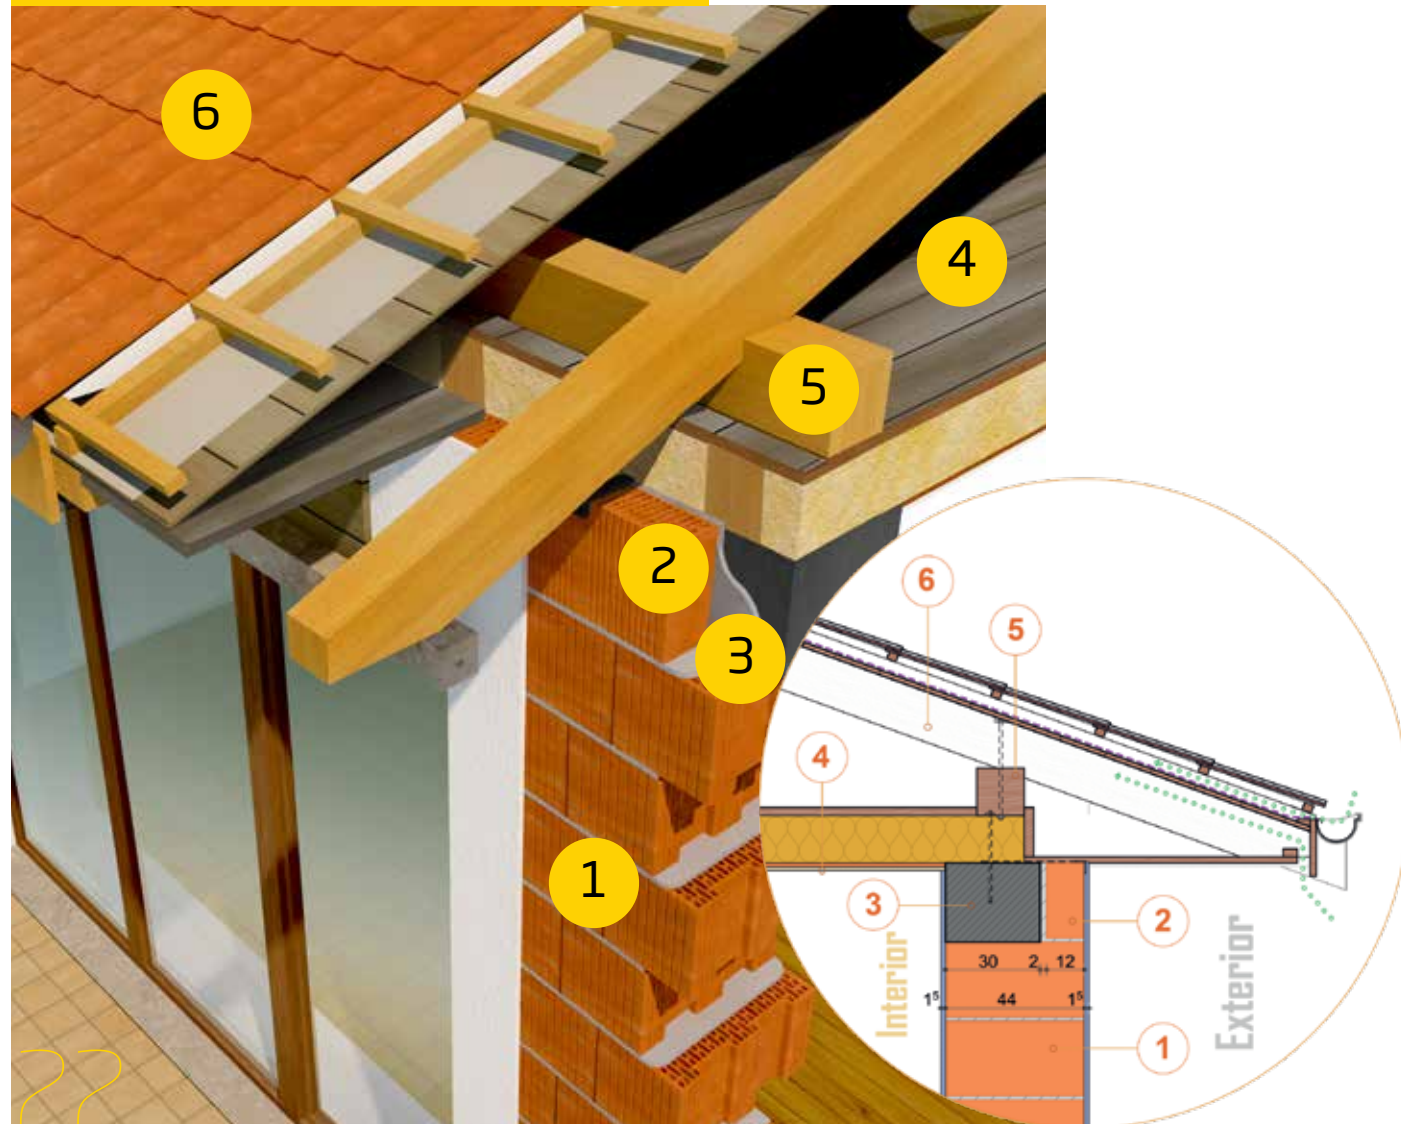



www.cemacon.ro